

Експлікація споруд та ділянок для зеленого будівництва.

Взаємні інв. N
Підписи і дата
Інв. N подл

№ по генпл.	Найменування	№ тип. проекту	Площа забудови га	Примітки
1	Ділянка для ведення зеленого господарства (квіти)		1,20	проектуєма
2	Ділянка для ведення зеленого господарства (дерева)		1,19	проектуєма
3	Теплиці зеленбуд.			існуючий

31-2017- ГП

ГАП *Даниленко О.І.*
 ГП *Даниленко О.М.*
 Нач. отд. *[Signature]*
 Гл. спец. *Сивопляс Л.М.*
 Рук. гр. *Андрєєва Є.Є.*
 Проверил *[Signature]*
 Н. контр. *Даниленко О.М.*

Проект детального планування території на земельних ділянках, які знаходяться в достроковому користуванні для будівництва паркових та рекреаційних територій в м. Ніжині Чернігівської обл.


територія по правому березі р.Остер в напрямку руху до шлюзу в м.Ніжині

Стадия	Лист	Листов
РП	1	

Схема генерального плану М 1:2000
 П.П.Б. фірма "ДОМ-2" м. Чернігів

Техніко - економічні показники

№ по поряд	Найменування	Одиниці вимірів	Кількість
1	Площа ділянки	га	1,2
2	Площа ділянки	га	1,19
3	Площа покриття	м ²	-----

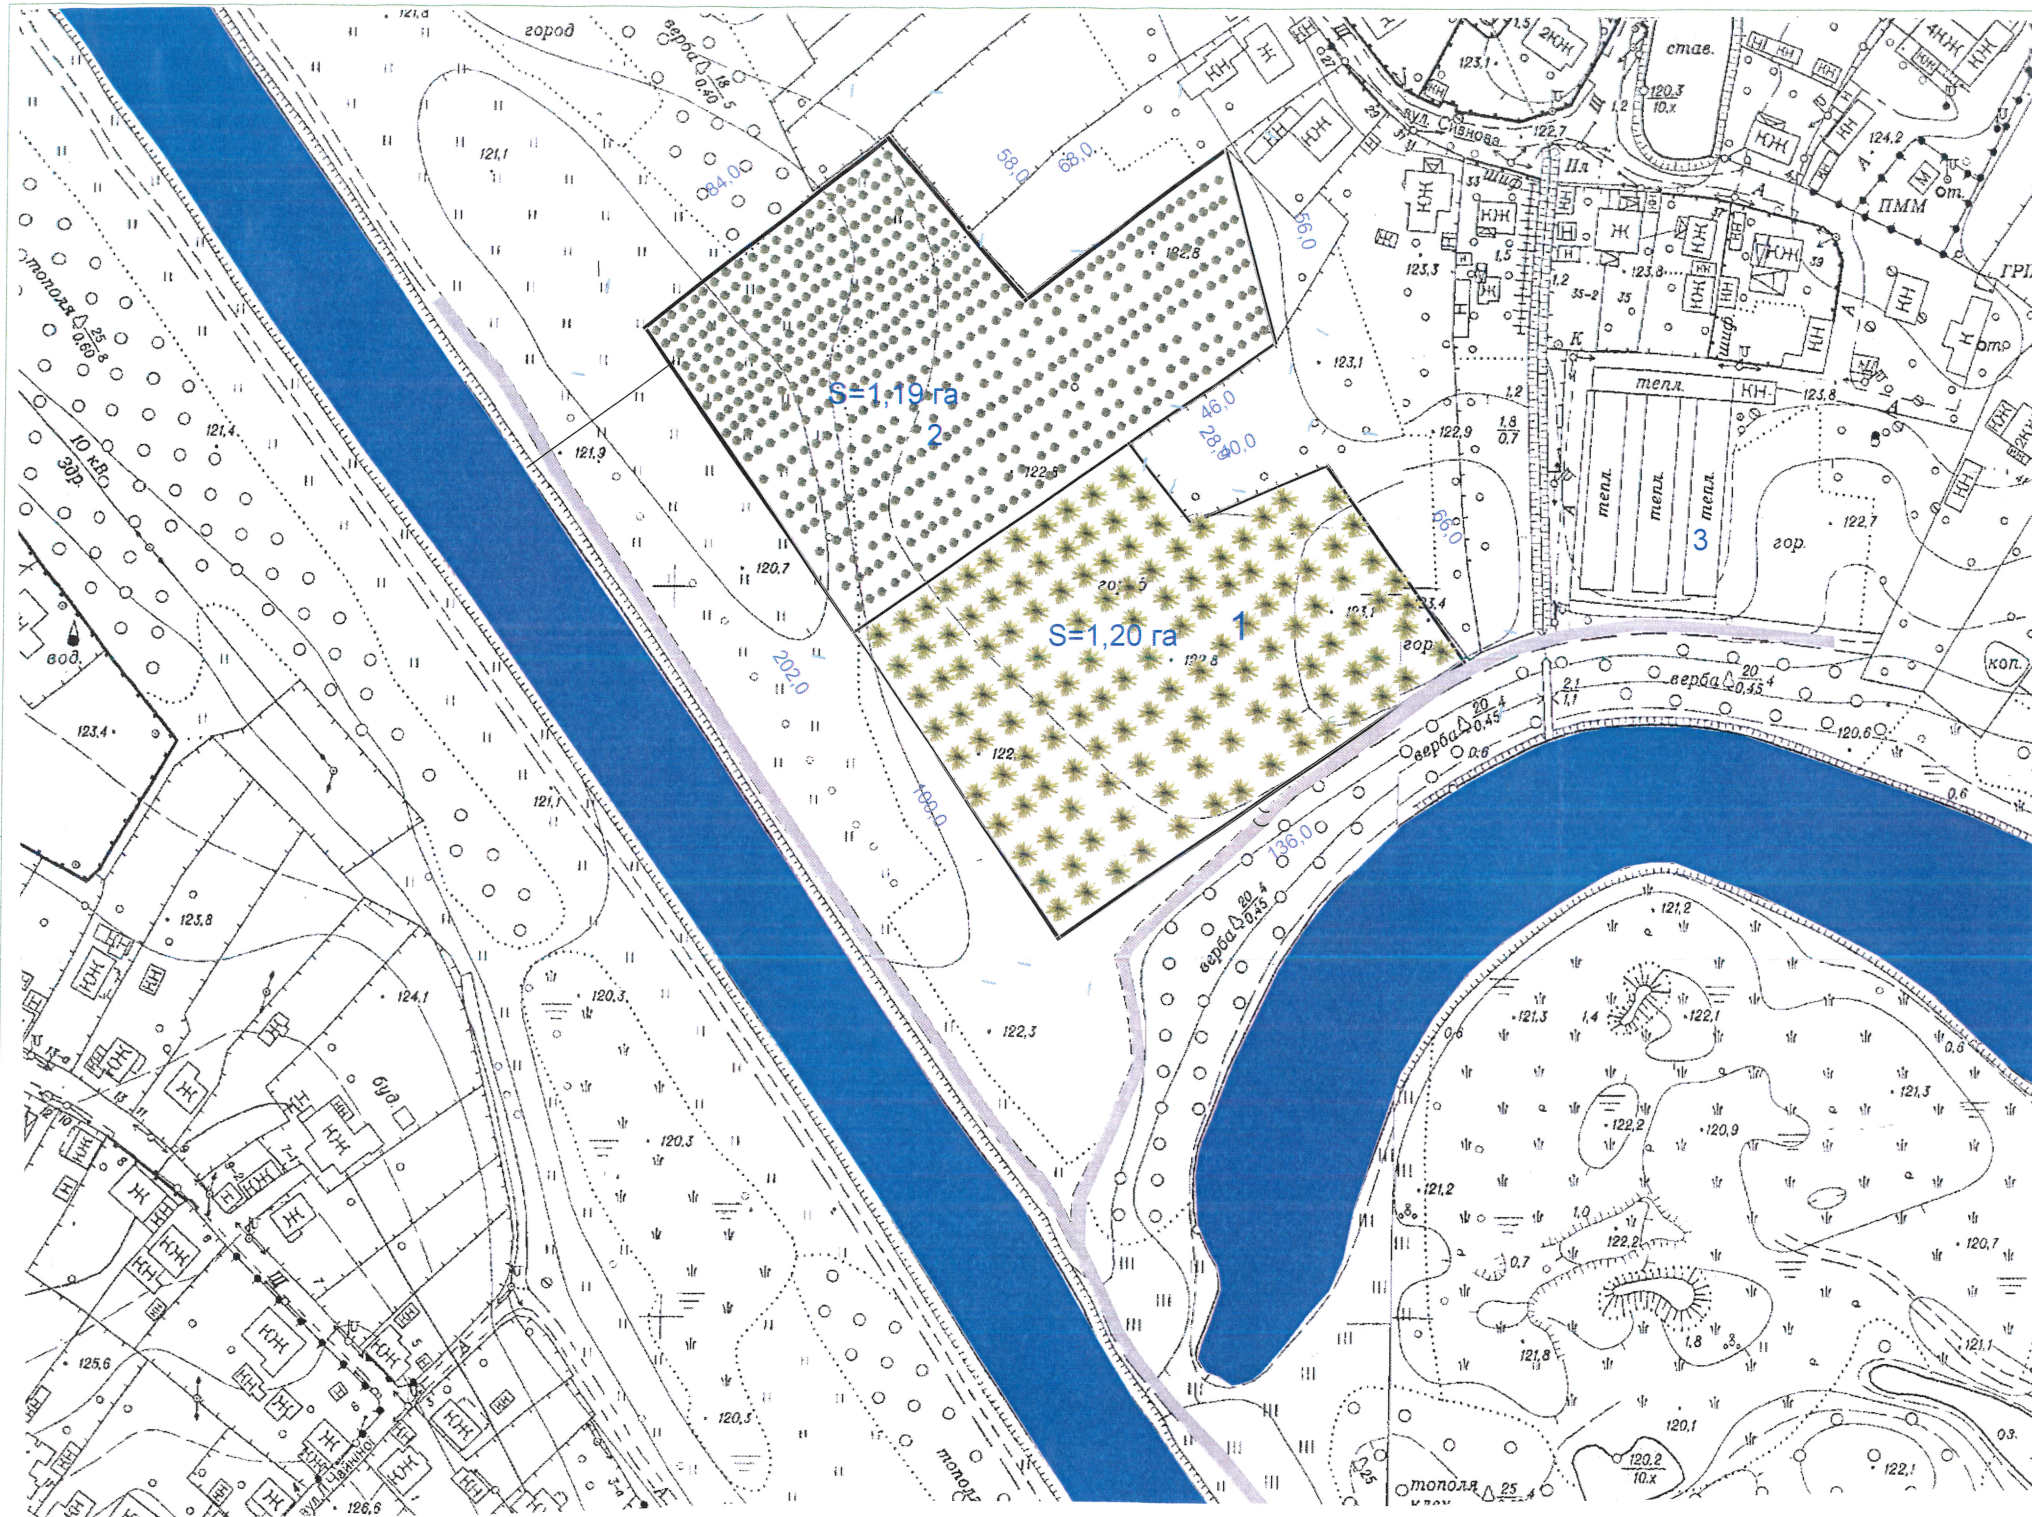

Експлікація споруд та ділянок для зеленого будівництва.

СОГЛАСОВАНО

Взамен инв. N

Подпись и дата

Инв. N подл.

№ по генпл.	Найменування	№ тип. проекту	Площа забудови га	Примітки
1	Ділянка для ведення зеленого господарства (квіти)		1,20	проектуюема
2	Ділянка для ведення зеленого господарства (дерева)		1,19	проектуюема
3	Теплиці зеленбуд.			існуючий


31-2017- ГП

ГАП	Даниленко О.І.	Проект детального планування території на земельних ділянках, які знаходяться в достроковому користуванні для будівництва паркових та рекреаційних територій в м. Ніжині Чернігівської обл.	Стадія	Лист	Листов
ГП	Даниленко О.М.		РП	2	
Нач. отд.					
Гл. спец.	Сивопляс Л.М.				
Рук. гр.	Андреева Є.Є.				
Проверил					
Н. контр.	Даниленко О.М.				

територія по правому березі р.Остер в напрямку руху до шлюзу в м.Ніжині

Благоустрій території М 1:2000

П.П.Б. фірма "ДОМ-2" м. Чернігів

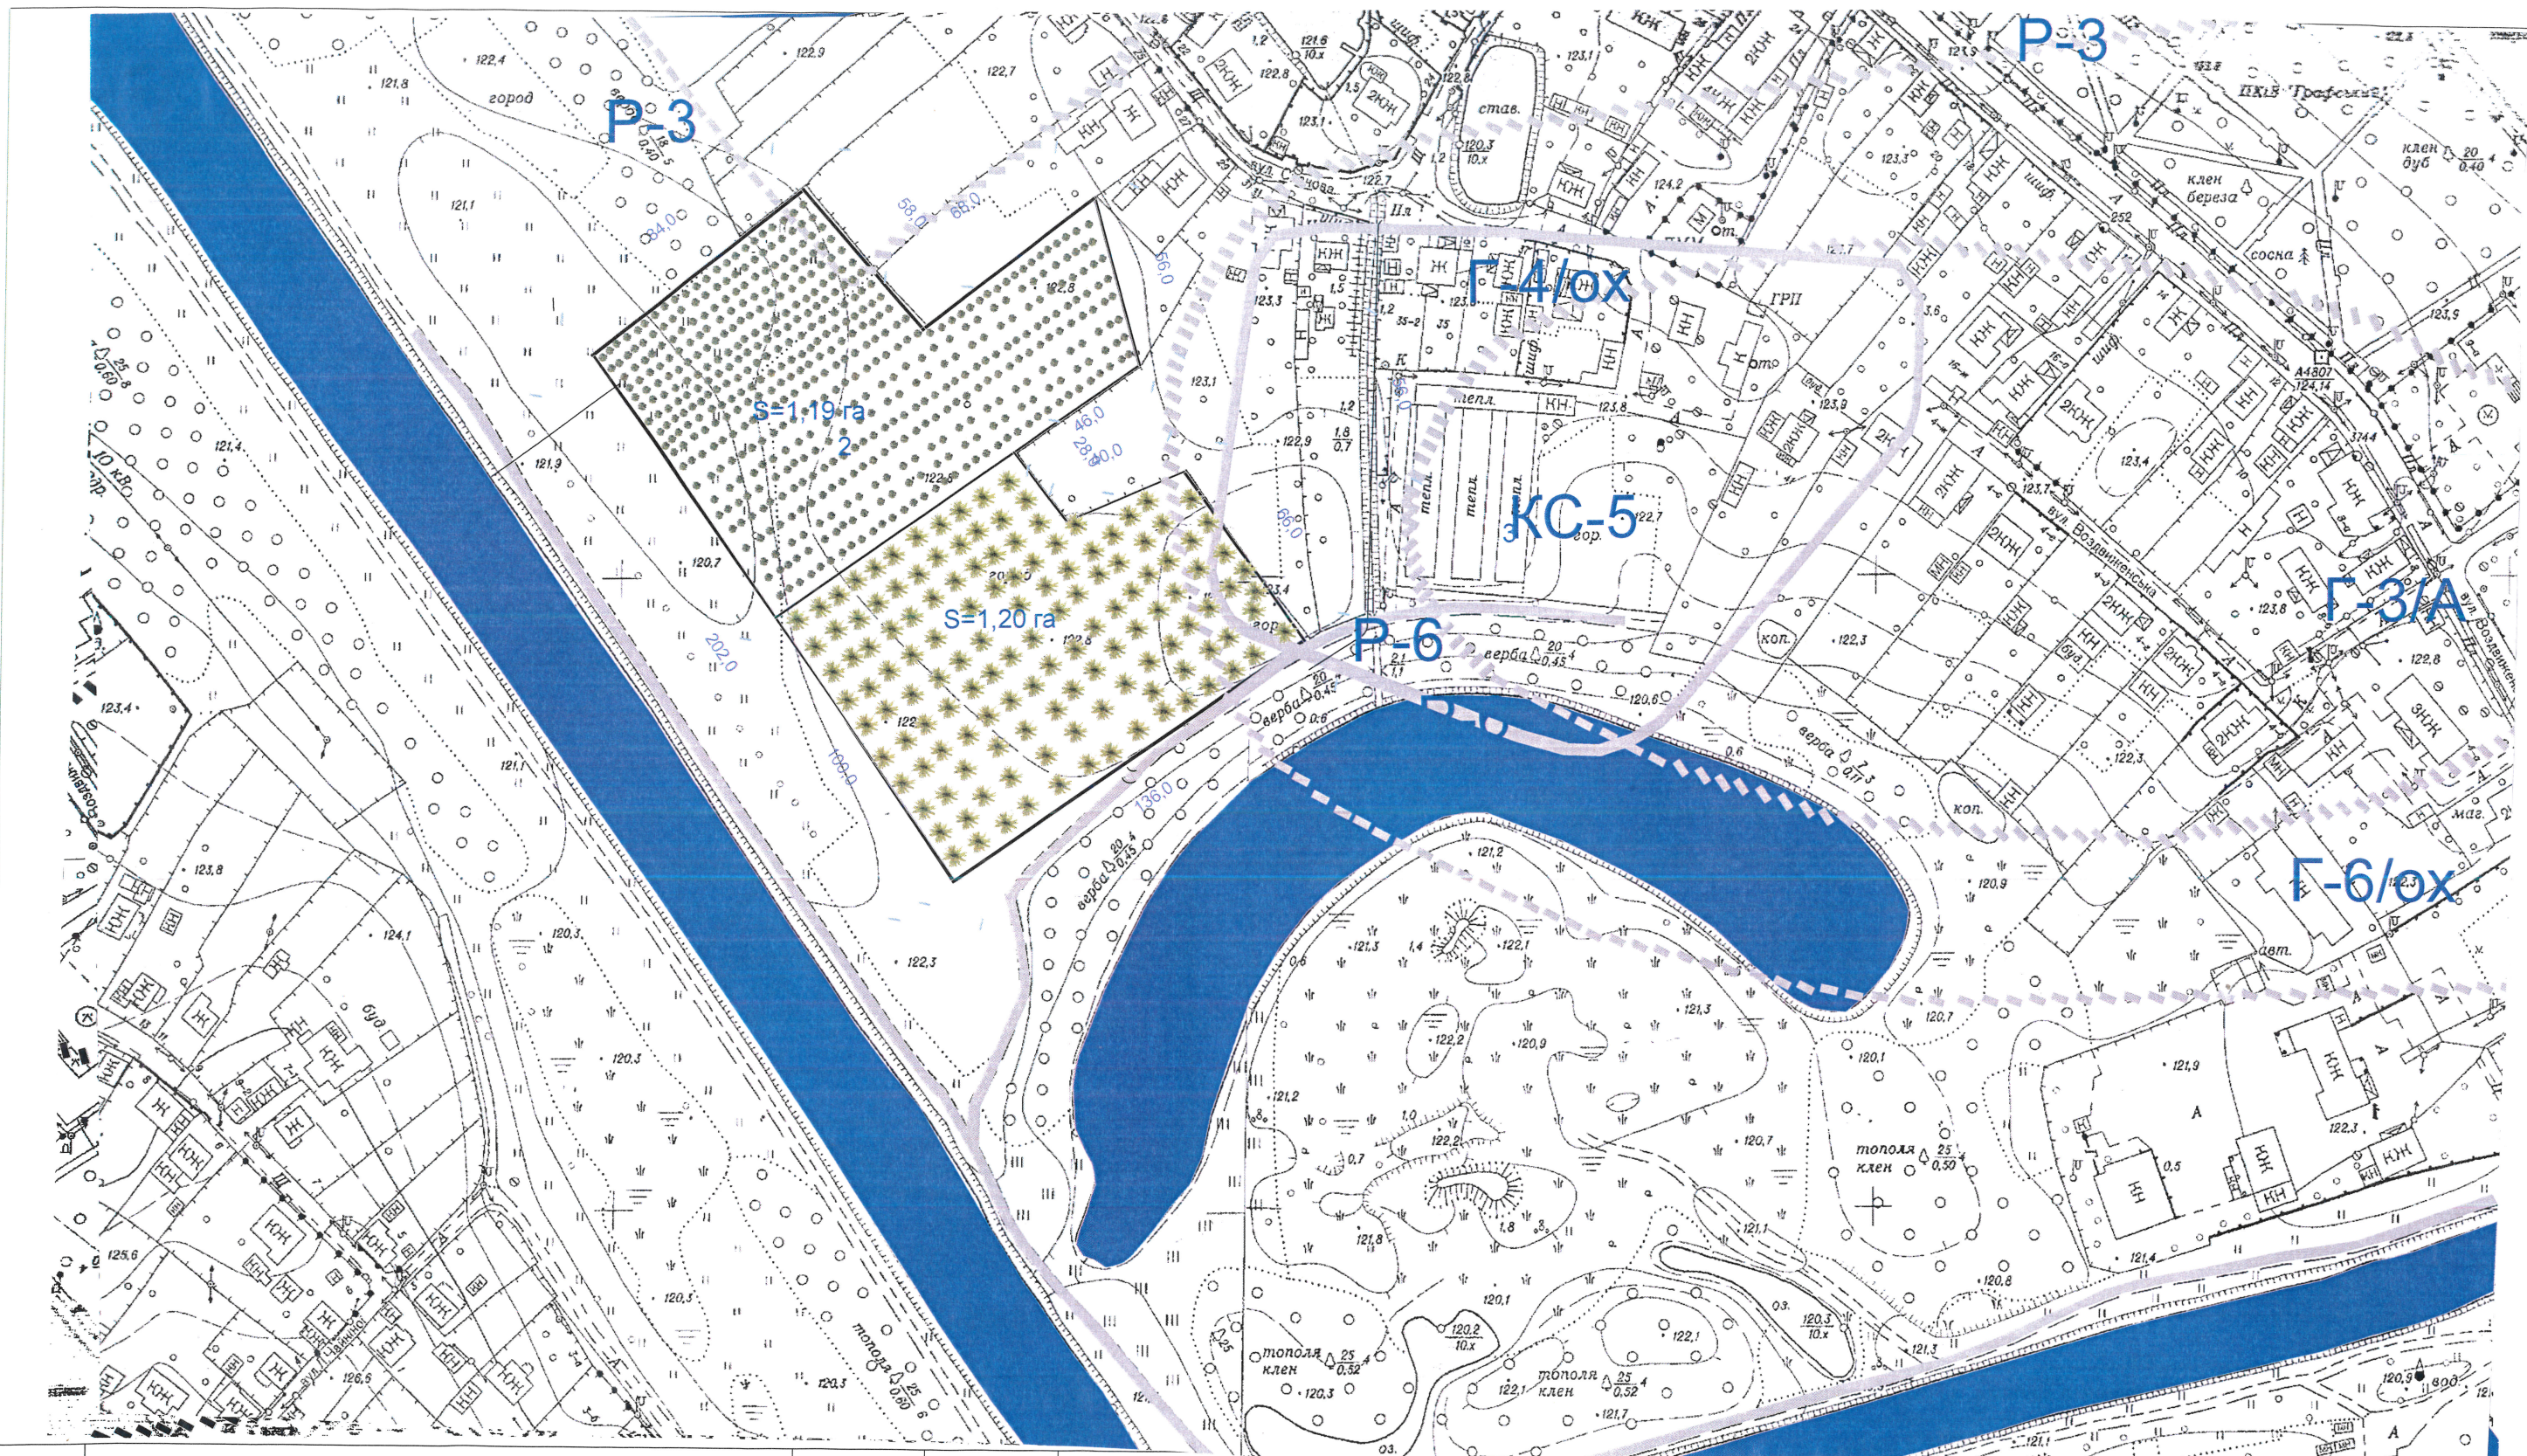

Взаємн інв. N

Підписи і дата

Інв. N поділ

№ по генпл.	Найменування	№ тип. проекту	Площа забудови м ²	Примітки
1	Квітники - 4 шт		576,0	проектуєма
2	Ділянка для ведення зеленого господарства			проектуєма
3	Теплиці зеленбуд.			існуючий

31-2017- ГП

ГАП Даниленко О.І.
 ГП Даниленко О.М.

Нач. отд.
 Гл. спец.
 Рук. гр.
 Проверил
 Н. контр.

Сивопляс Л.М.
 Андреева С.Є.
 Даниленко О.М.

Проект детального планування території на земельних ділянках, які знаходяться в достроковому користуванні для будівництва паркових та рекреаційних територій в м. Ніжині Чернівецької обл.

територія по правому березі р.Остер в напрямку руху до шлюзу в м.Ніжині

Схема плану архіологічних зон М 1:2000

Стадія	Лист	Листов
РП	3	

П.П.Б. фірма "ДОМ-2" м. Чернігів