

Експлікація споруд

№ по генпл.	Найменування	№ тип. проекту	Площа забудови м ²	Примітки
1	Площадка для встановлення пам'ятнику героям Крут		256,0	проектуєма
2	Квітник		112,0	проектуємий
3	Дев'яти поверховий житловий будинок			існуючий
4	Адміністративний корпус механічного заводу			існуючий

31-2017- ГП

ГАП	Даниленко О.І.	Проект детального планування території на земельних ділянках, які знаходяться в достроковому користуванні для будівництва паркових та рекреаційних територій в м.Ніжині Чернівецької обл.	Стадія	Лист	Листов
ГП	Даниленко О.М.		РП	1	
Нач. отд.		Територія біля будинків №16, №18 по вул.Б.Хмельницького в м.Ніжині			
Гл. спец.	Сивопляс Л.М.				
Рук. гр.	Андрєєва Є.Є.				
Проверил					
Н. контр.	Даниленко О.М.	Схема генерального плану М 1:2000			П.П.Б. фірма "ДОМ-2" м. Чернігіє

СОГЛАСОВАНО:

Взамен инв. N

Подпись и дата


Инв. N подл.

Об'єми робіт

Найменування	Одиниці вимірів	Кількість
покриття тип. фем	м ²	625,0
бордюр парковий бр.100.20.08 ГОСТ6665-82	м.п.	223,50
Малі форми, озеленення:		
лава тип I С-1А т.пр. 310-5-4	шт	6
урна для сміття т.I С-1А т.пр.310-5-4	шт	2
засів трав "Овсяниця лугова"	м ²	248,0
Дерева клен звичайний	шт	10,0
Дерева ялинка звичайна	шт	6
Куці "орішник звичайний"	м.п.	144,0

Техніко - економічні показники

№ по поряд	Найменування	Одиниці вимірів	Кількість
1	Площа ділянки	га	0,29
2	Площа забудови	м ²	625,0
3	Площа покриття	м ²	625,0
4	Площа озеленення	м ²	798,0
5	Щільність забудови	%	46
6	Процент озеленення	%	36

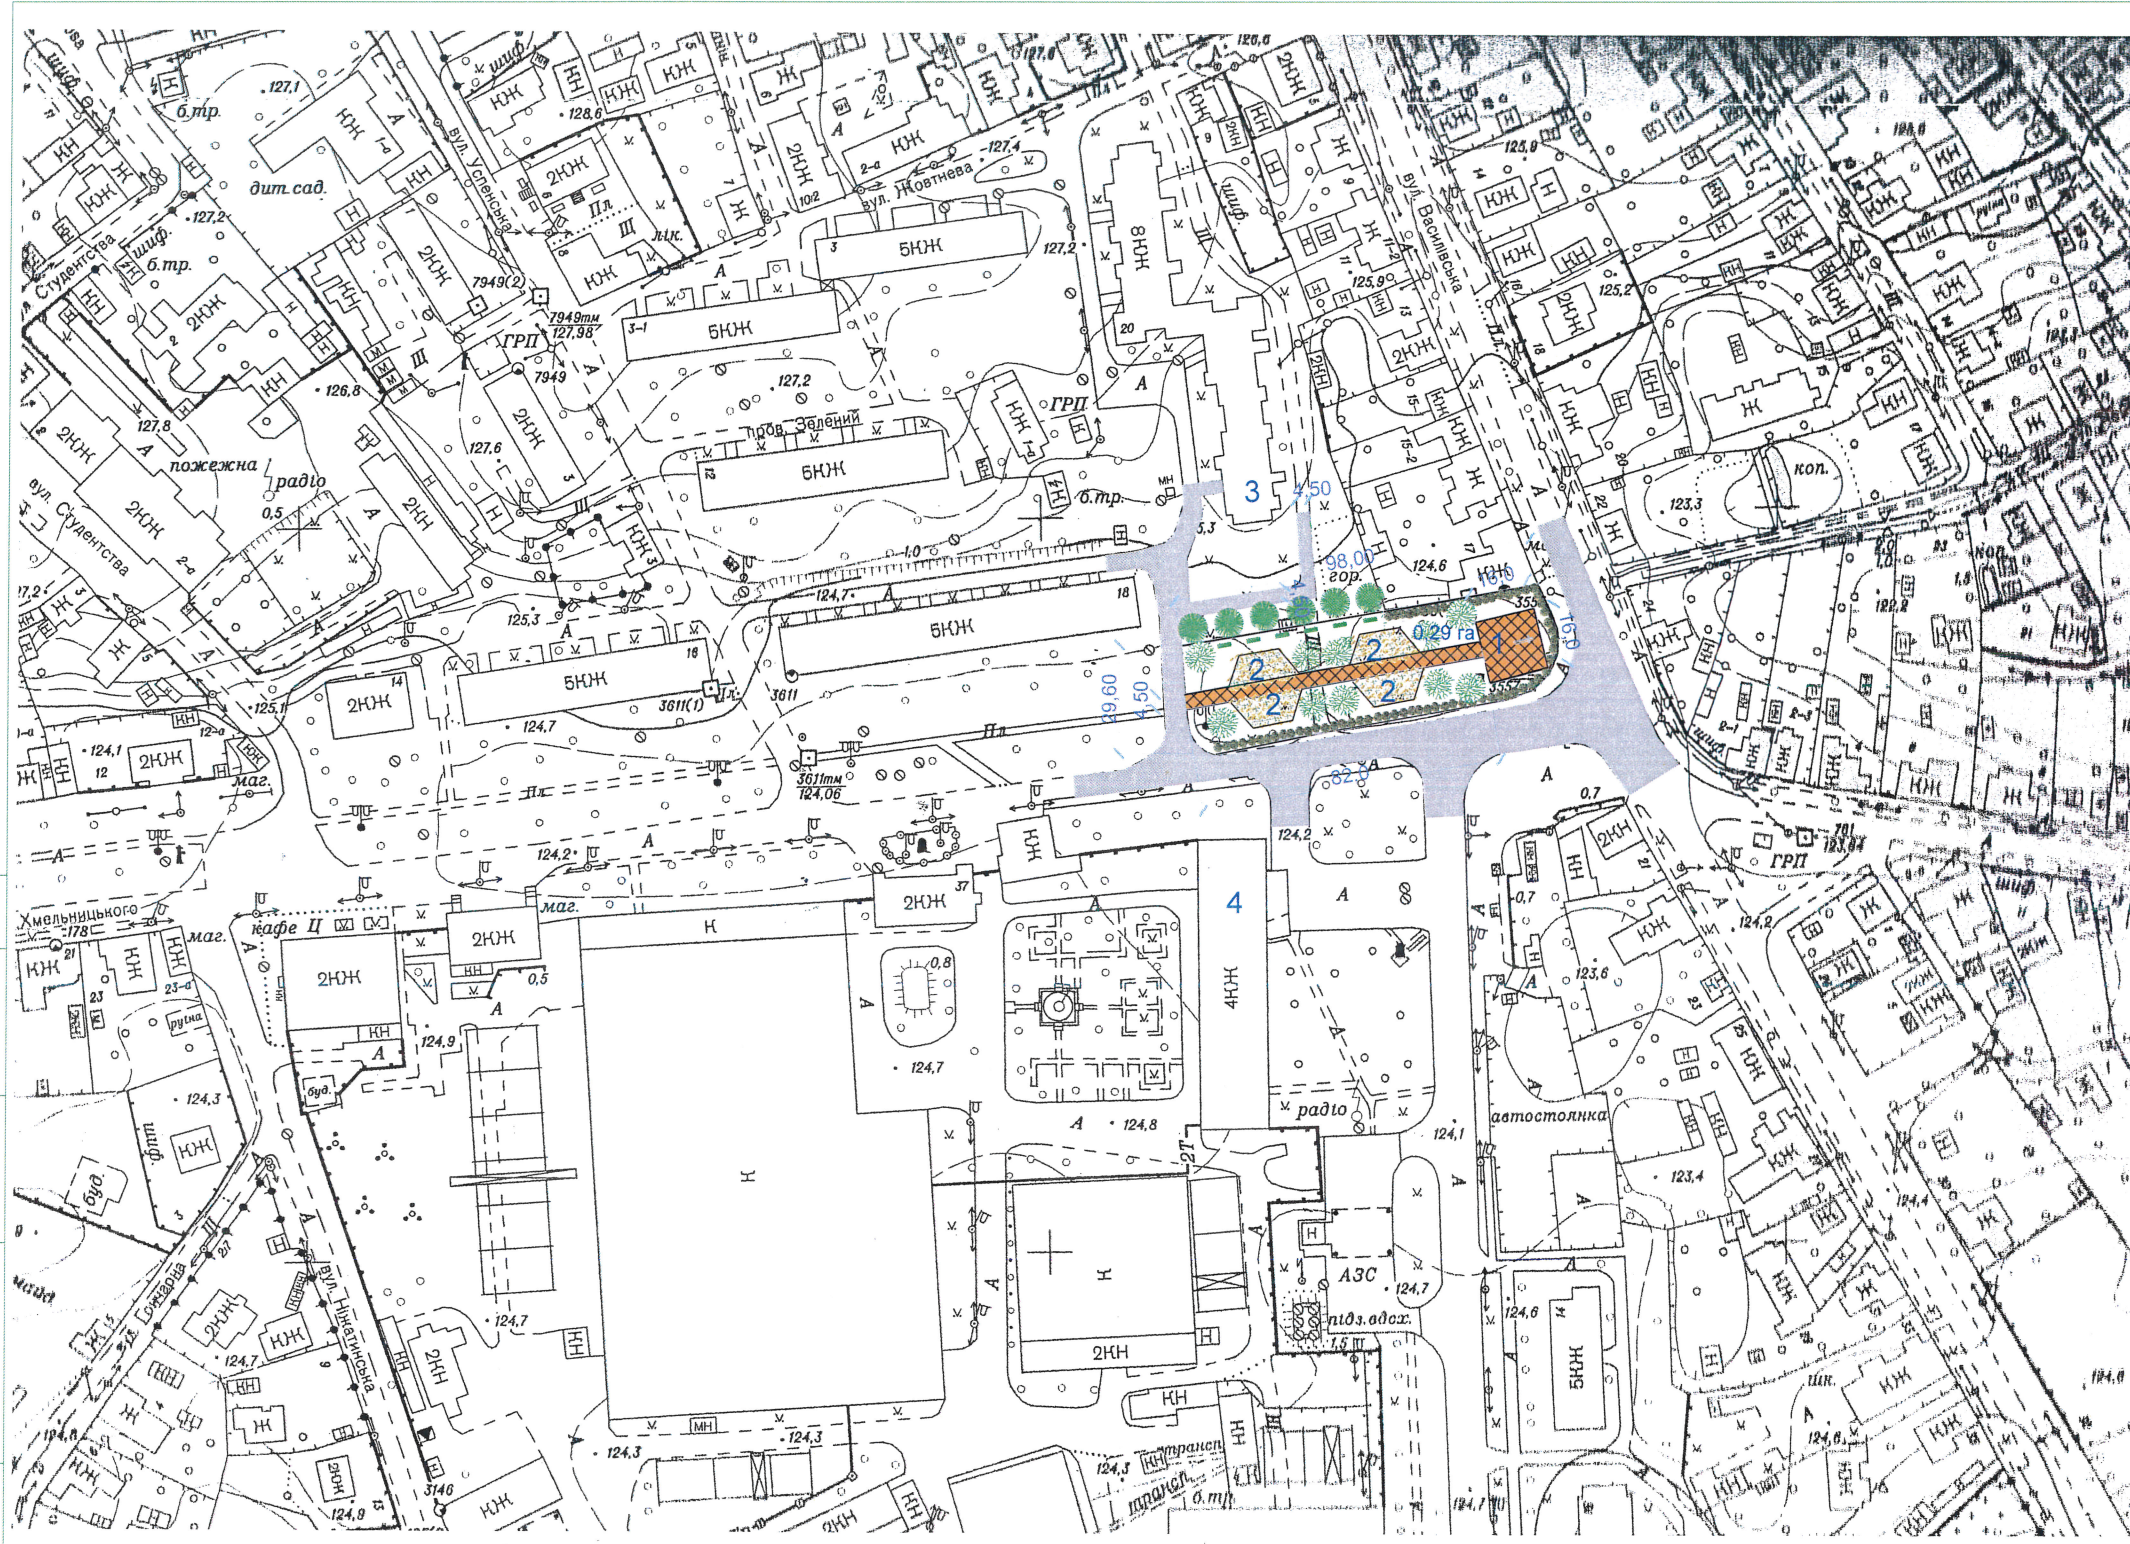

Експлікація споруд

№ по генпл.	Найменування	№ тип. проекту	Площа забудови м ²	Примітки
1	Площадка для встановлення пам'ятнику героям Крут		256,0	проектуєма
2	Квітник		112,0	проектуємий
3	Дев'яти поверховий житловий будинок			існуючий
4	Адміністративний корпус механічного заводу			існуючий

		31-2017- ГП			
ГАП	Даниленко О.І.	Проект детального планування території на земельних ділянках, які знаходяться в достроковому користуванні для будівництва паркових та рекреаційних територій в м.Ніжині Чернівецької обл.			
ГП	Даниленко О.М.				
Нач. отд.		Територія біля будинків №16, №18 по вул.Б.Хмельницького в м.Ніжині	Стадія	Лист	Листов
Гл. спец.	Сивопляс Л.М.		РП	2	
Рук. гр.	Андреева Є.Є.				
Проверил					
Н. контр.	Даниленко О.М.	Благоустрій території М 1:2000			П.П.П.Б. фірма "ДОМ-2" м. Чернігіє

СОГЛАСОВАНО:

Взамен инв. N

Подпись и дата

Инв. N подл.