

Експлікація споруд та ділянок для зеленого будівництва.

№ по генпл.	Найменування	№ тип. проекту	Площа забудови га	Примітки
1	Ділянка для ведення зеленого господарства (квіти)		1,20	проектуюема
2	Ділянка для ведення зеленого господарства (дерева)		1,19	проектуюема
3	Теплиці зеленбуд.			існуючий

		31-2017- ГП			
ГАП	Даниленко О.І.	Проект детального планування території на земельних ділянках, які знаходяться в достроковому користуванні для будівництва паркових та рекреаційних територій в м.Ніжині Чернігівської обл.			
ГІП	Даниленко О.М.				
Нач. отд.	Сивопляс Л.М.	територія по правому березі р.Остер в напрямку руху до шлюзу в м.Ніжині	Стадія	Лист	Листов
Гл. спец.	Андреева Є.Є.		РП	1	
Рук. гр.					
Проверил					
Н. контр.	Даниленко О.М.	Схема генерального плану М 1:2000		П.П.П.Б. фірма "ДОМ-2" м. Чернігів	


Взаємн інв. N

Підписи і дата

Інв. N подп.

Техніко - економічні показники

№ по поряд	Найменування	Одиниці вимірів	Кількість
1	Площа ділянки	га	1,2
2	Площа ділянки	га	1,19
3	Площа покриття	м <sup>2</sup>	-----

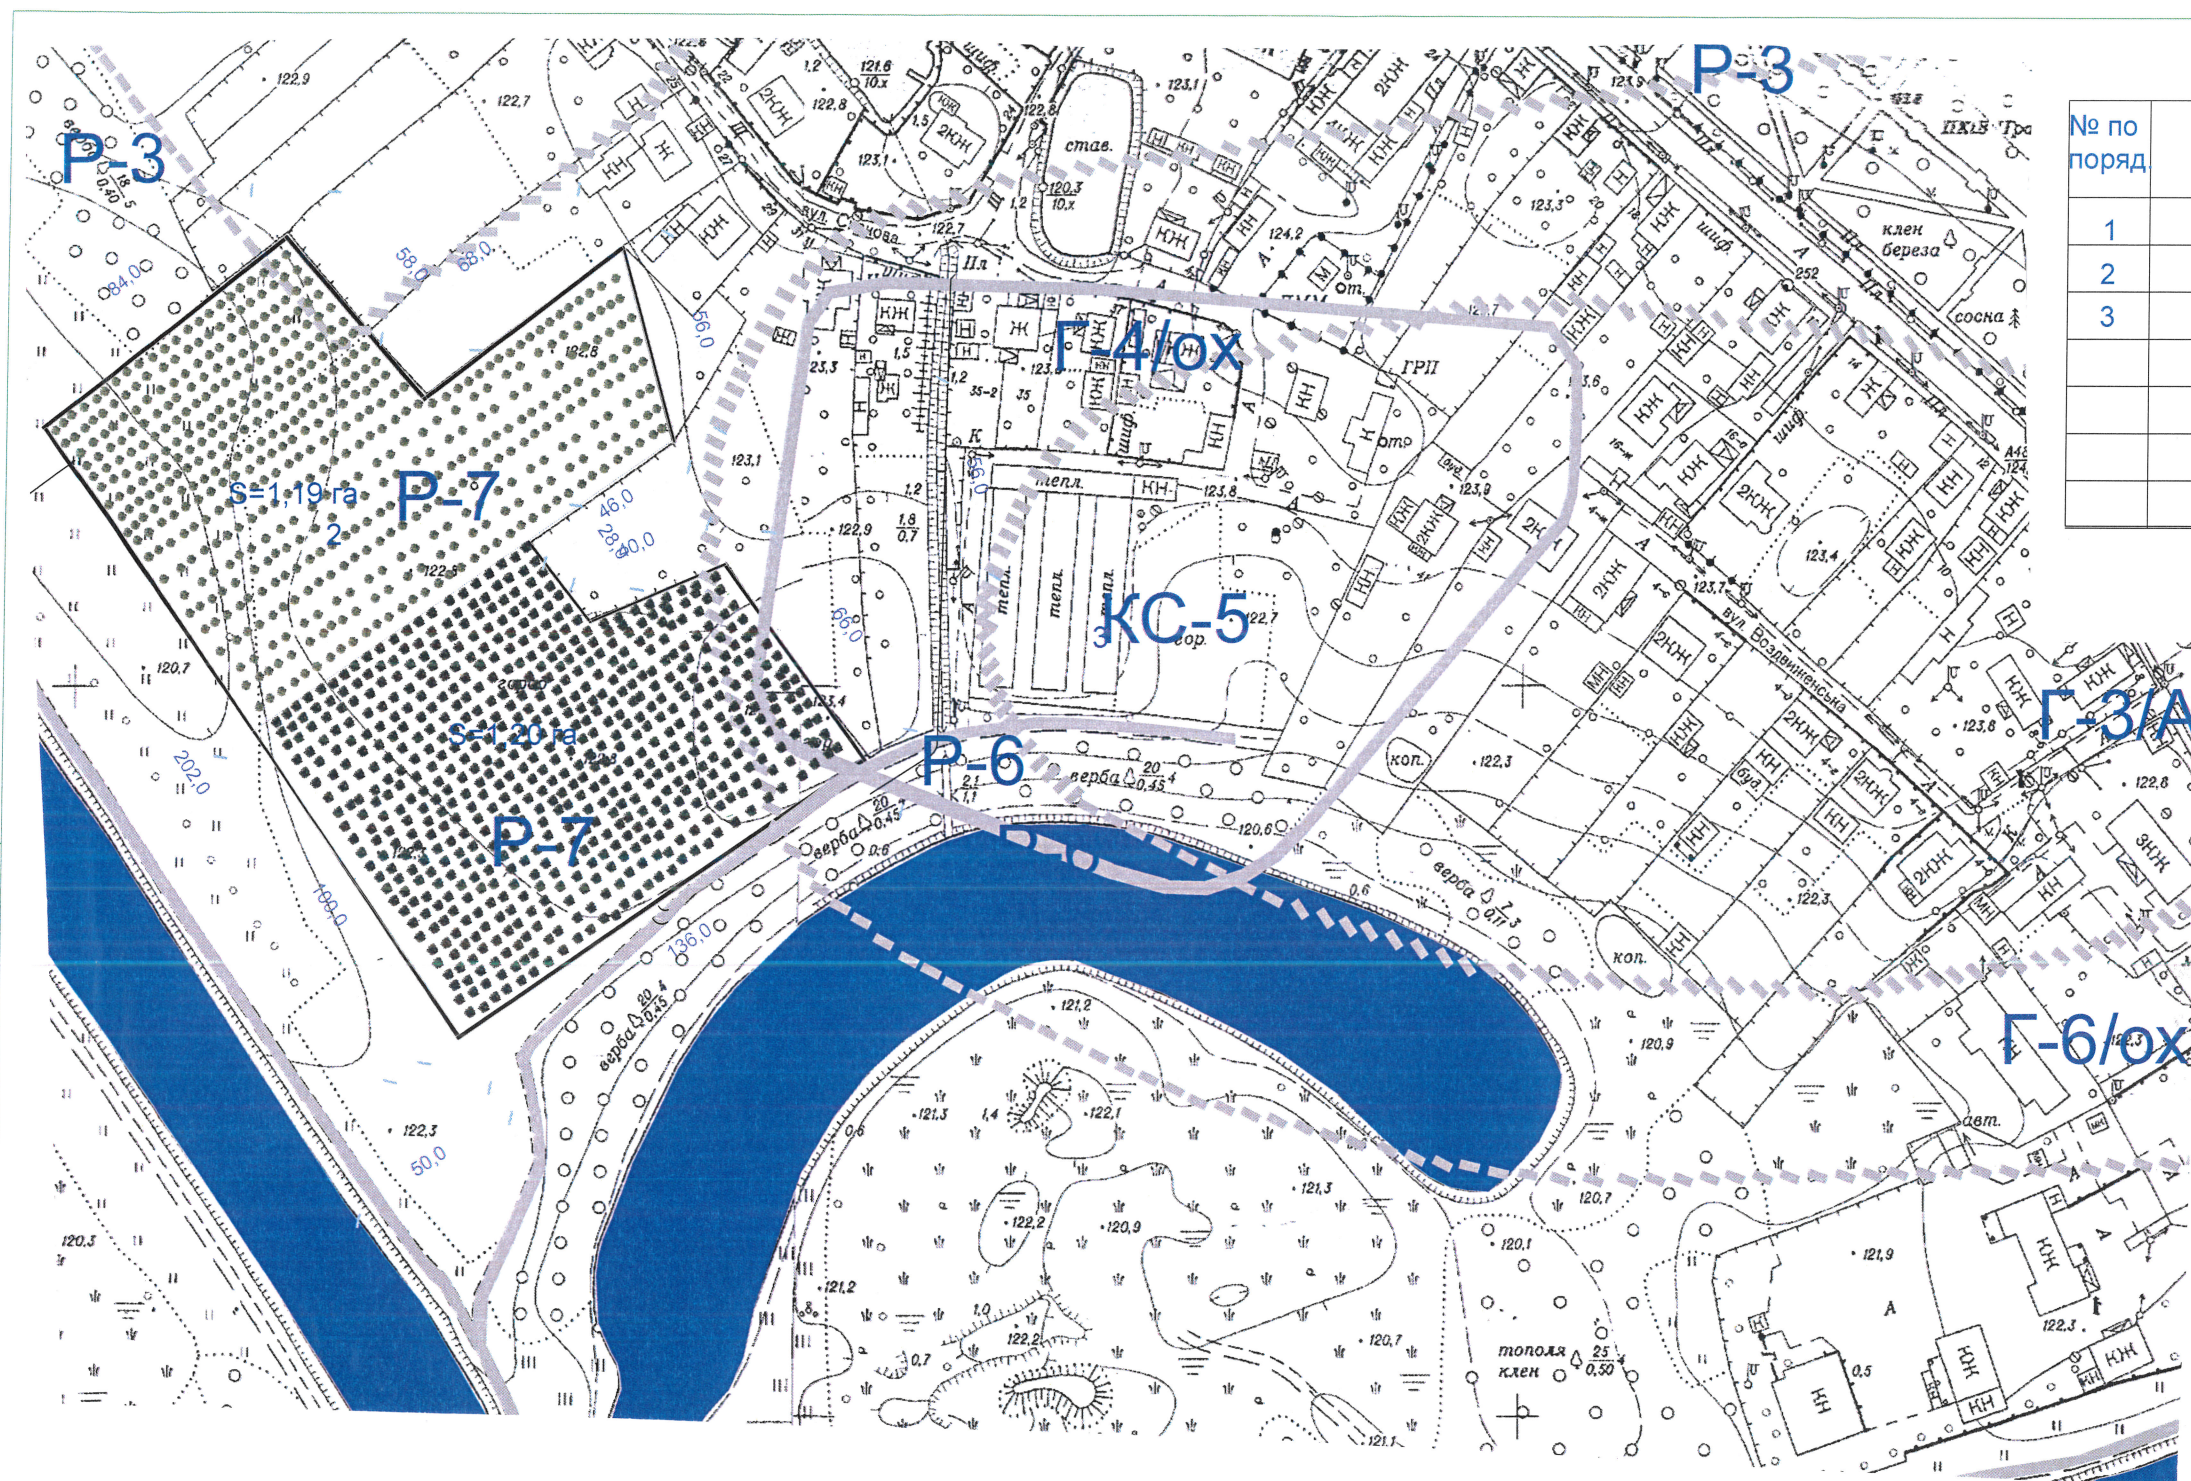

Експлікація споруд та ділянок для зеленого будівництва.

СОГЛАСОВАНО

Взамен инв. N  
Подпись и дата  
Инв. N подл.

№ по генпл.	Найменування	№ тип. проекту	Площа забудови га	Примітки
1	Ділянка для ведення зеленого господарства (квіти)		1,20	проекуєма
2	Ділянка для ведення зеленого господарства (дерева)		1,19	проекуєма
3	Теплиці зеленбуд.			існуючий

31-2017- ГП

ГАП Даниленко О.І.  
ГП Даниленко О.М.

Проект детального планування території на земельних ділянках, які знаходяться в застроковому користуванні для будівництва паркових та рекреаційних територій в м.Ніжині Чернігівської обл.

Нач. отд. Гл. спец. Рук. гр. Проверил. Н. контр. Даниленко О.М.

територія по правому березі р.Остер в напрямку руху до шлюзу в м.Ніжині

Стадия	Лист	Листов
РП	2	

Благоустрій території М 1:2000

П.П.П.Б. фірма "ДОМ-2" м. Чернігів