

Експлікація споруд

Об'єми робіт		
Найменування	Одиниці вимірів	Кількість
покриття тип. фем	м ²	2789,0
бордюр парковий бр.100.20.08 ГОСТ6665-82	м.п.	1450,0
Малі форми, озеленення:		
лава тип I C-1A т.пр. 310-5-4	шт	23
урна для сміття т.I C-1A т.пр.310-5-4	шт	12
засів трав "Овсяниця лугова"	м ²	2248,0
Дерева клен звичайний	шт	20,0
Дерева ялинка звичайна	шт	16

Техніко - економічні показники

№ по поряд	Найменування	Одиниці вимірів	Кількість
1	Площа ділянки паркової зони	га	1,546
2	Площа території забудови ОСББ	га	0,364
3	Площа перспективної забудови	га	0,566
4	Площа забудови	м ²	1230,0
4	Площа покриття	м ²	2789,0
5	Площа озеленення	м ²	2500,0
6	Щільність забудови	%	8
6	Процент озеленення	%	9
	Процент озеленення існуючий	%	57

СОГЛАСОВАНО

Взамен инв. N

Подпись и дата

Инв. N подл.

№ по генпл.	Найменування	№ тип. проекту	Площа забудови м ²	Примітки
1	Квітники - 7 шт		1008,0	проектуєма
2	П'яти поверховий житловий будинок			існуючий
3	Міський стадіон			існуючий
4	Два п'яти поверхових житлових будинків		1260,0	проектуємі

31-2017- ГП

ГАП Даниленко О.І.
ГП Даниленко О.М.

Нач.отд.
Гл. спец.
Рук. гр.
Проверил.
Н. контр.

Сивопляс Л.М.
Андреева С.С.
Даниленко О.М.


Проект детального планування території на земельних ділянках, які знаходяться в достроковому користуванні для будівництва паркових та рекреаційних територій в м. Ніжині Чернігівської обл.

між міським стадіоном та гафським парком в м. Ніжині

Стадія	Лист	Листов
РП	1	

Благоустрій території М 1:2000

П.П.П.Б. фірма "ДОМ-2" м. Чернігів

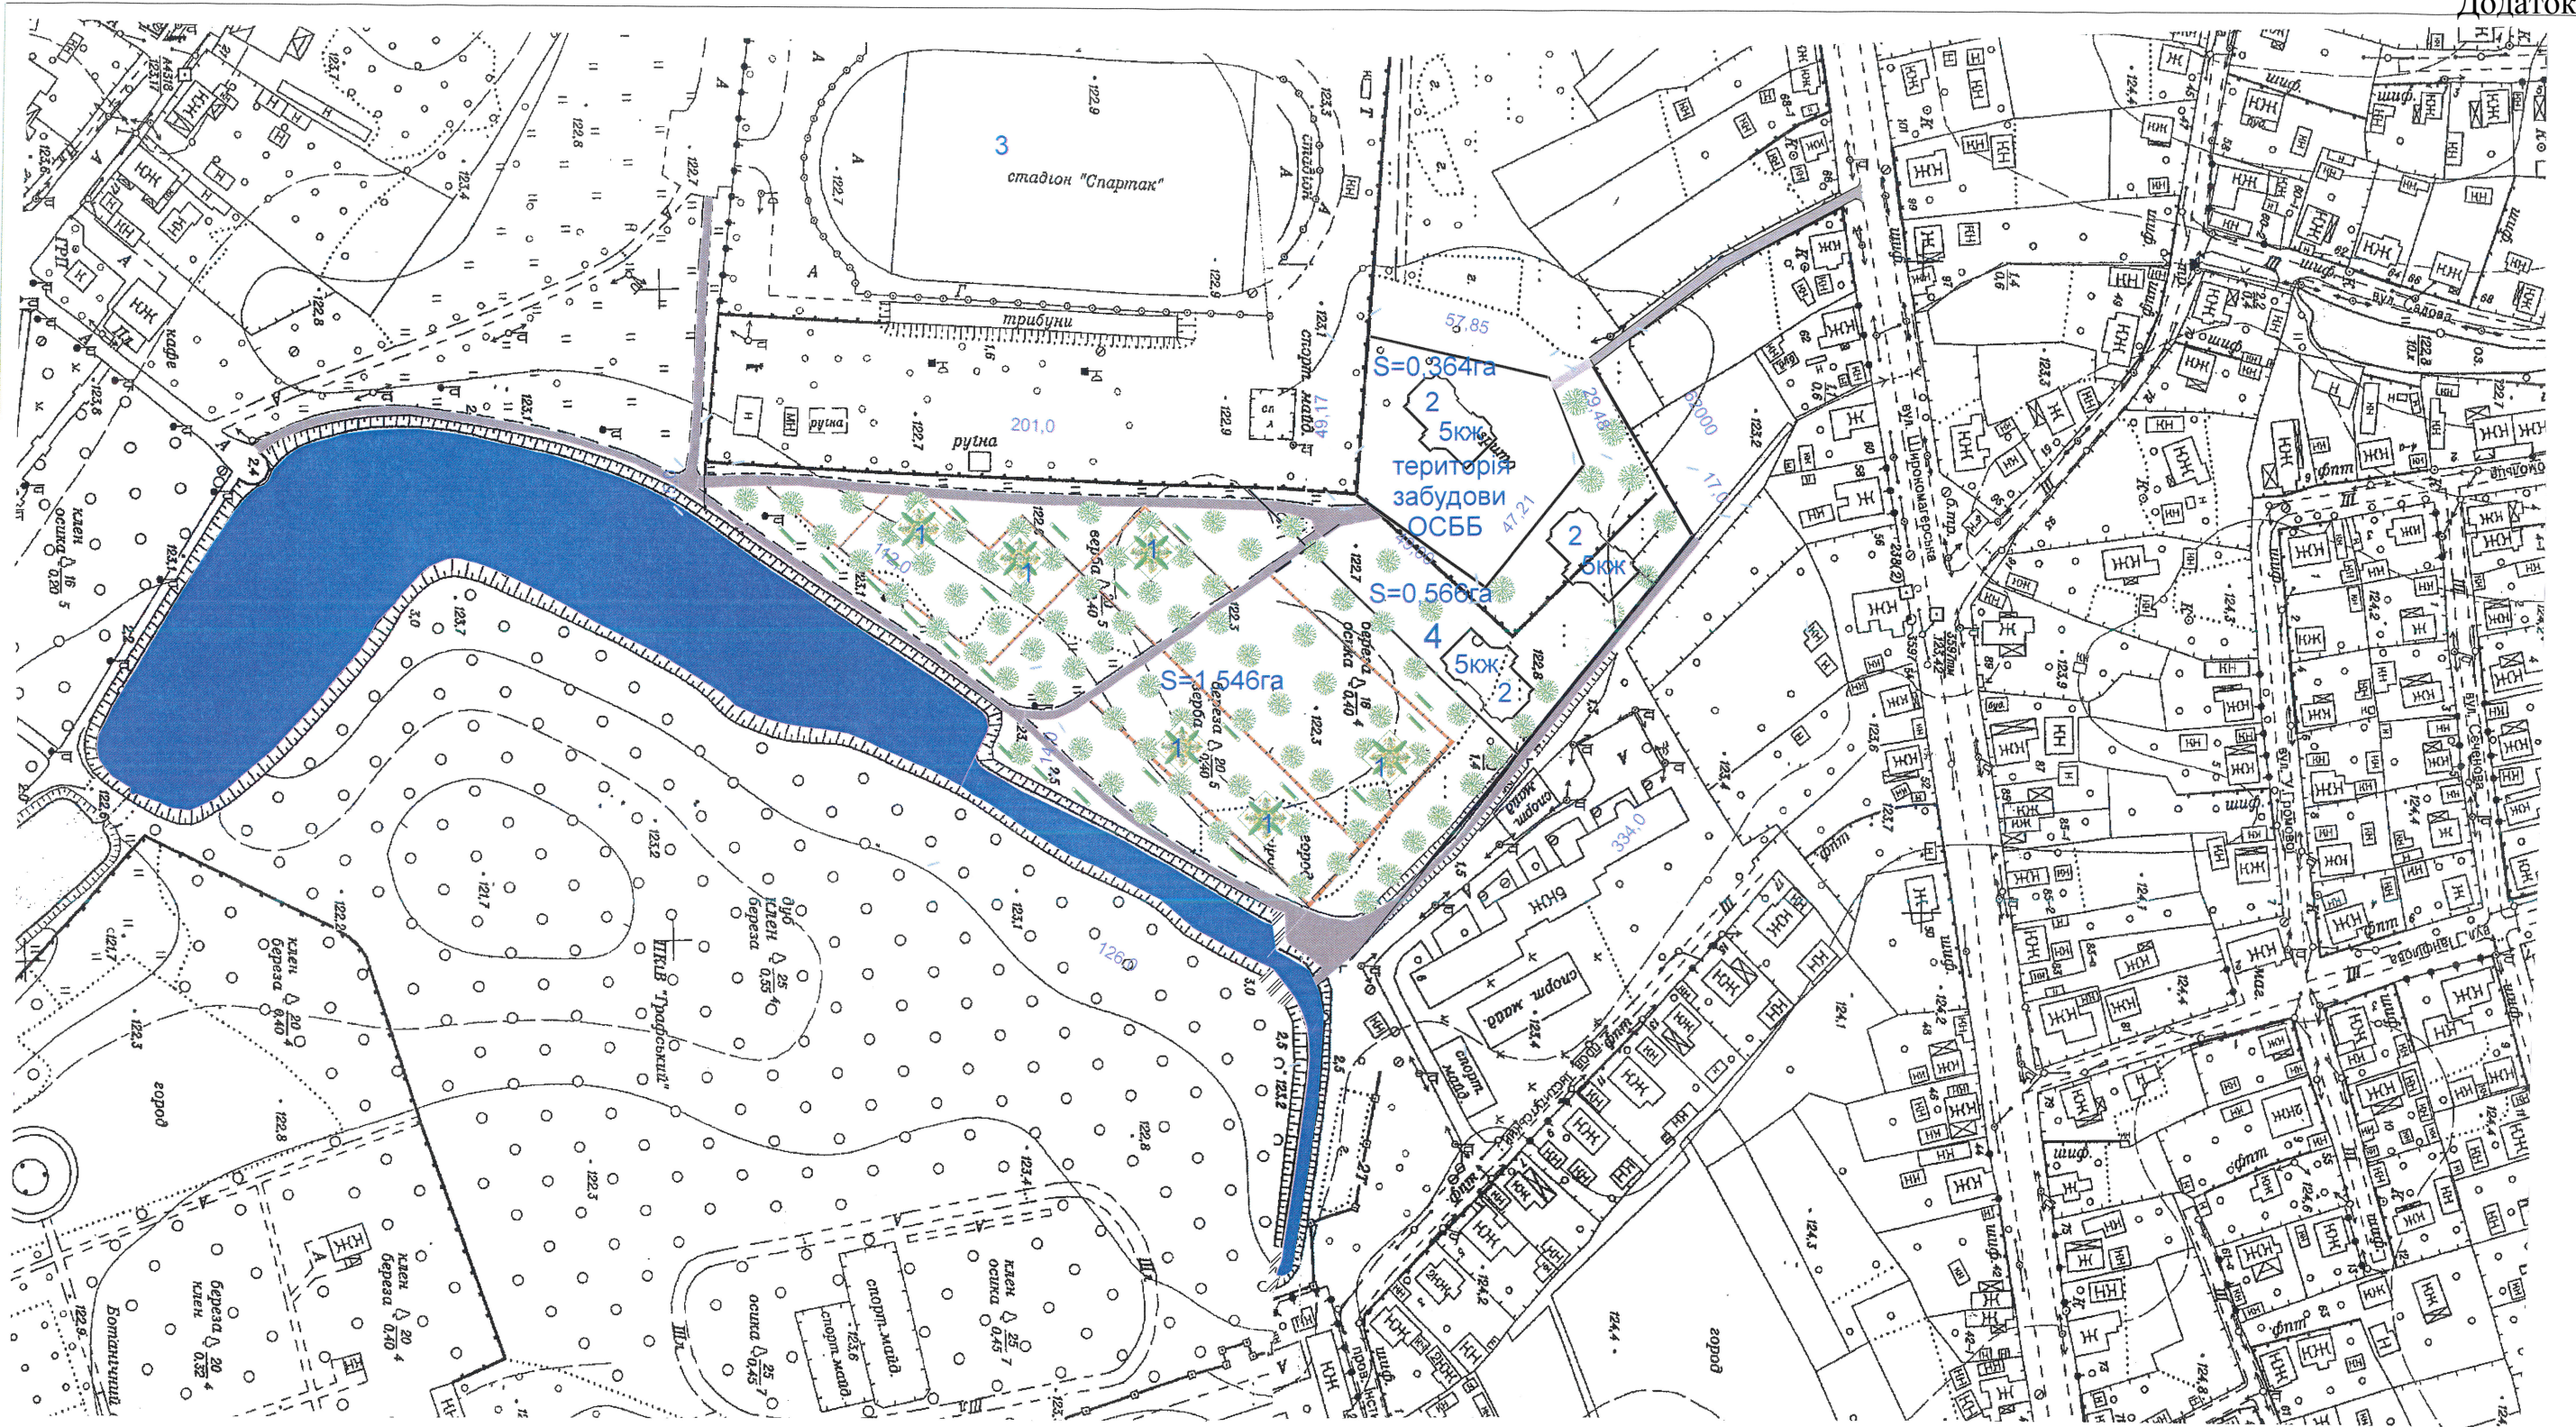

Експлікація споруд

№ по генпл.	Найменування	№ тип. проекту	Площа забудови м ²	Примітки
1	Квітники - 7 шт		1008,0	проектуєма
2	П'яти поверховий житловий будинок			існуючий
3	Міський стадіон			існуючий
4	Два п'яти поверхових житлових будинків		1260,0	проектуємі

31-2017- ГП

Проект детального планування території на земельних ділянках, які знаходяться в достроковому користуванні для будівництва паркових та рекреаційних територій в м.Ніжині Чернігівської обл.

між міським стадіоном та гафським парком в м.Ніжині

ГАП	Даниленко О.І.		Стадія РП	Лист 2	Листов
ГП	Даниленко О.М.				
Нач.отд.	Сивопляс Л.М.				
Гл. спец.	Андреева Є.Є.				
Рук. гр.					
Проверил					
Н.контр.	Даниленко О.М.				

Схема генерального плану М 1:2000

П.П.П.Б. фірма "ДОМ-2" м. Чернігів

Взаємні інв. N

Підписи й дата

Інв. N поділ