


СОГЛАСОВАНО:

Взамен инв. N

Підписи і дата

Инв. N подл.

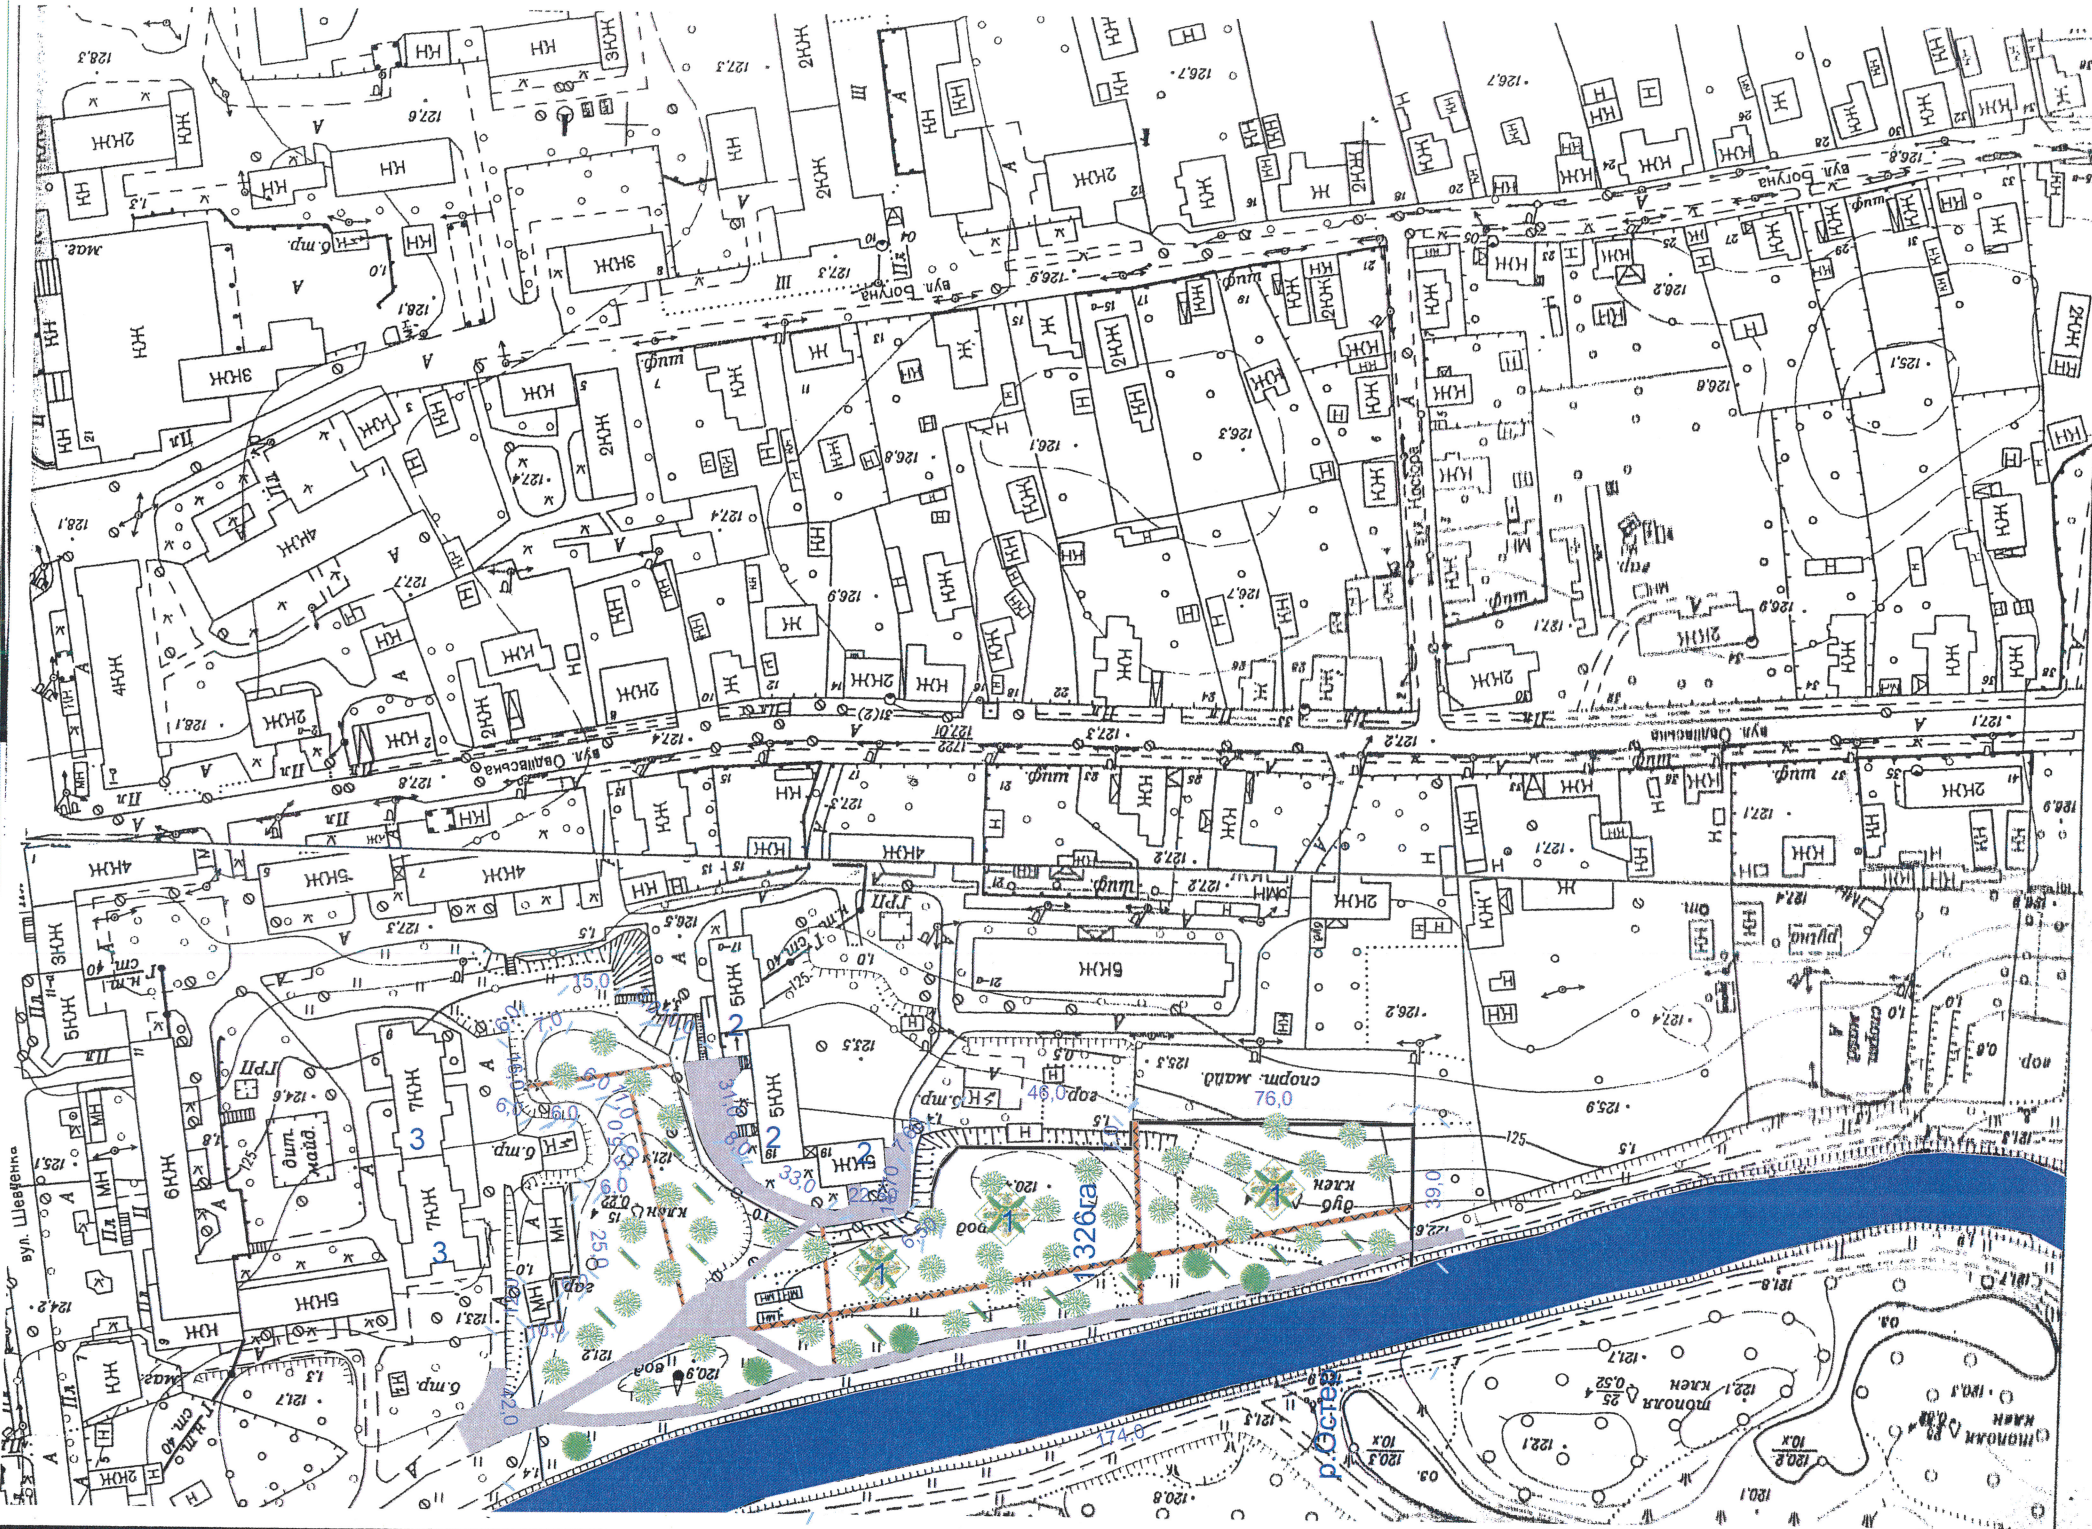

Експлікація споруд

№ по генпл.	Найменування	№ тип. проекту	Площа забудови м ²	Примітки
1	Квітники - 3 шт		432,0	проектуєма
2	П'яти поверховий житловий будинок			існуючий
3	Семи поверховий житловий будинок			існуючий

31-2017- ГП		Стадія	Лист	Листов
ГАП	Даниленко О.І.	РП	2	
ГІП	Даниленко О.М.			
Нач. отд.				
Гл. спец.	Сиволюк Л.М.			
Рук. гр.	Андреева Є.Є.			
Проверил				
Н. контр.	Даниленко О.М.			

Проект детального планування території на земельних ділянках, які знаходяться в достроковому користуванні для будівництва паркових та рекреаційних територій в м. Ніжині Чернігівської обл.

між прибудинкову територією багатоквартирних будинків №21а, №19 по вул. Овдівській та р. Остер в м. Ніжині

Благоустрій території М 1:2000

П.П.Б. фірма "ДОМ-2"
м. Чернігів

Объёмы работ

Найменування	Одиниці вимірів	Кількість
покриття тип. фем	м ²	374,0
бордюр парковий бр.100.20.08 ГОСТ6665-82	м.п.	748,0
Малі форми, озеленення:		
лава тип I C-1A т.пр. 310-5-4	шт	12
урна для сміття т.I C-1A т.пр.310-5-4	шт	12
засів трав "Овсяниця лугова"	м ²	3315,0
Дерева клен звичайний	шт	10,0
Дерева ялинка звичайна	шт	6

Техніко - економічні показники

№ по поряд	Найменування	Одиниці вимірів	Кількість
1	Площа ділянки	га	1,326
2	Площа забудови	м ²	
3	Площа покриття	м ²	374,0
4	Площа озеленення	м ²	3335,0
5	Щільність забудови	%	8
6	Процент озеленення	%	5
	Процент озеленення існуючий	%	35



Експлікація споруд

№ по генпл.	Найменування	№ тип. проекту	Площа забудови м ²	Примітки
1	Квітники - 3 шт		432,0	проектуюема
2	Пяти поверховий житловий будинок			існуючий
3	Семи поверховий житловий будинок			існуючий

		31-2017- ГП			
ГАП	Даниленко О.І.	Проект детального планування території на земельних ділянках , які знаходяться в достроковому користуванні для будівництва паркових та рекреаційних територій в м.Ніжині Чернігівської обл.			
ГІП	Даниленко О.М.				
Нач. отд.	Сивопляс Л.М.	між прибудинкову територією багатоквартирних будинків №21а, №19 по вул.Овдіївській та р.Остер в м.Ніжині	Стадія	Лист	Листов
Гл. спец.	Андреева Є.Є.		РП	1	
Рук. гр.	Даниленко О.М.				
Проверил					
Н. контр.	Даниленко О.М.	Схема генерального плану М 1:2000			
			П.П.П.Б. фірма "ДОМ-2" м. Чернігів		

Взамен инв. N

Подпись и дата

Инв. N подл.