


Техніко - економічні показники

№ по поряд	Найменування	Одиниці вимірів	Кількість
1	Площа ділянки	га	2,39
2	Квітники	шт	14,0
3	Площа покриття тип ФЕМ	м <sup>2</sup>	1980,0

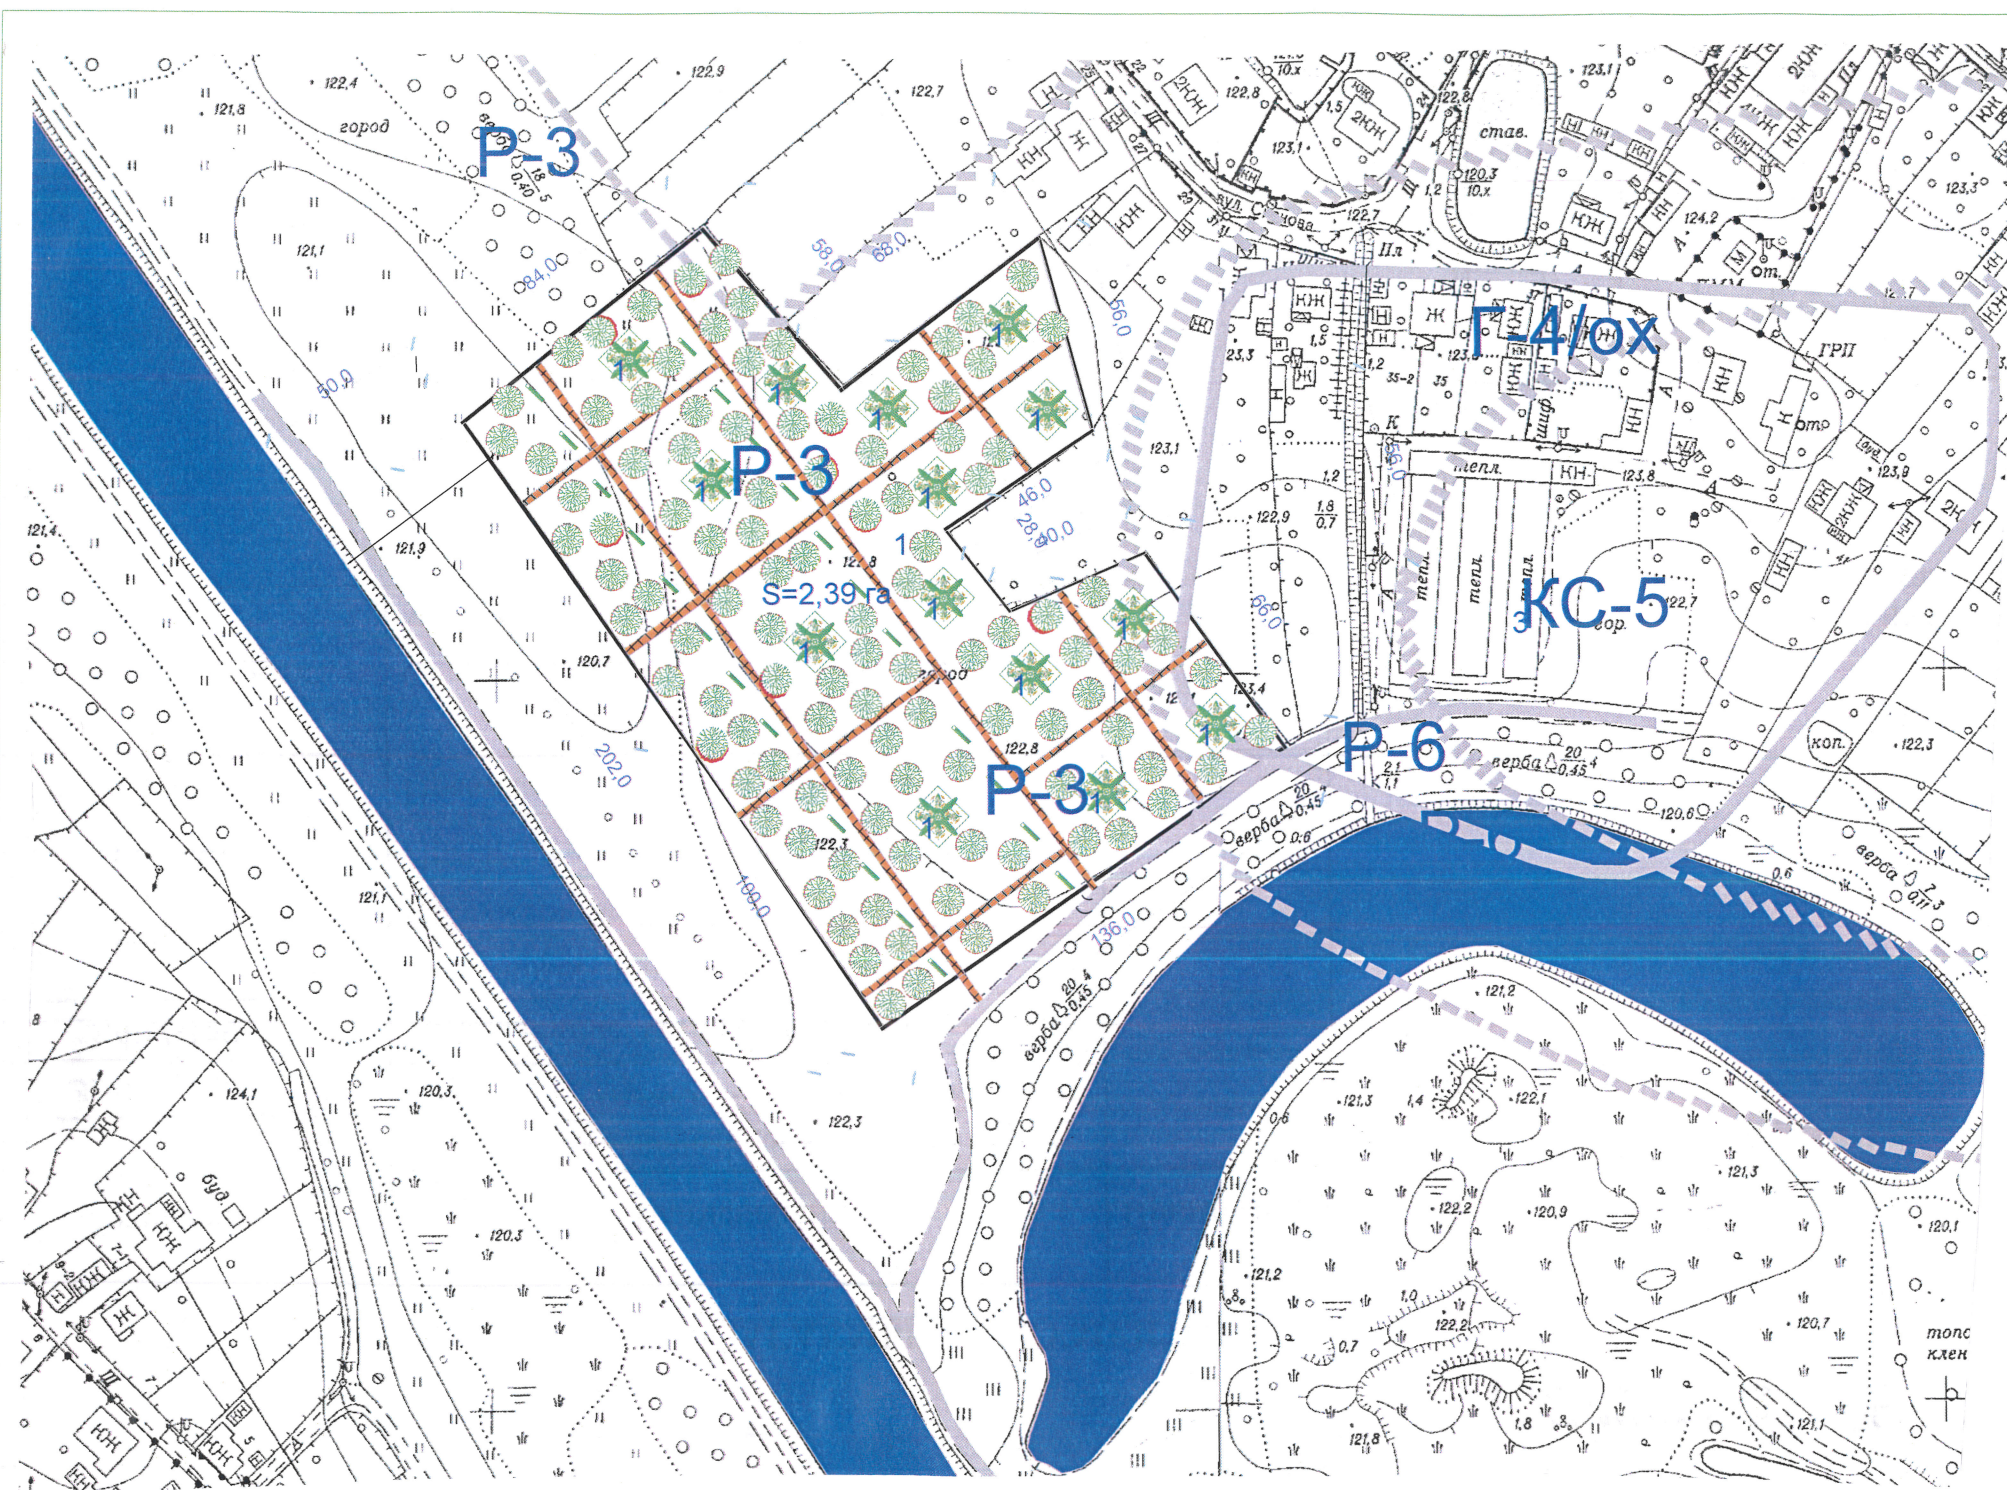

Експлікація споруд та ділянок для зеленого будівництва.

СОГЛАСОВАНО:

Взамен инв. N

Подпись и дата

Инв. N подл.

№ по генпл.	Найменування	№ тип. проекту	Площа забудови га	Примітки
1	Ділянка для парково-рекреаційної зони (варіант)		2,39	проектуюма
2	Квітники		0,0224	проектуюма
3	Теплиці зеленбуд.			існуючий

31-2017- ГП

ГАП	Даниленко О.М.	Проект детального планування території на земельних ділянках, які знаходяться в достроковому користуванні для будівництва паркових та рекреаційних територій в м. Ніжині Чернігівської обл.	Стадія	Лист	Листов	
ГІП	Даниленко О.М.		територія по правому березі р.Остер в напрямку руху до шлюзу в м. Ніжині	РП	2	
Нач. отд.						
Гл. спец.	Сивопляс Л.М.					
Рук. гр.	Андреева Є.Є.					
Проверил						
Н. контр.	Даниленко О.М.					

Благоустрій території М 1:2000

П.П.Б. фірма "ДОМ-2" м. Чернігів