


розміщення тимчасових споруд для провадження підприємницької діяльності

вул. Незалежності поряд із зупинкою громадського транспорту
та магазином «Віктан»


М 1:2000

Схема затверджена рішенням ____ сесії VII скликання

Ніжинської міської ради від _____ 2019 року № _____

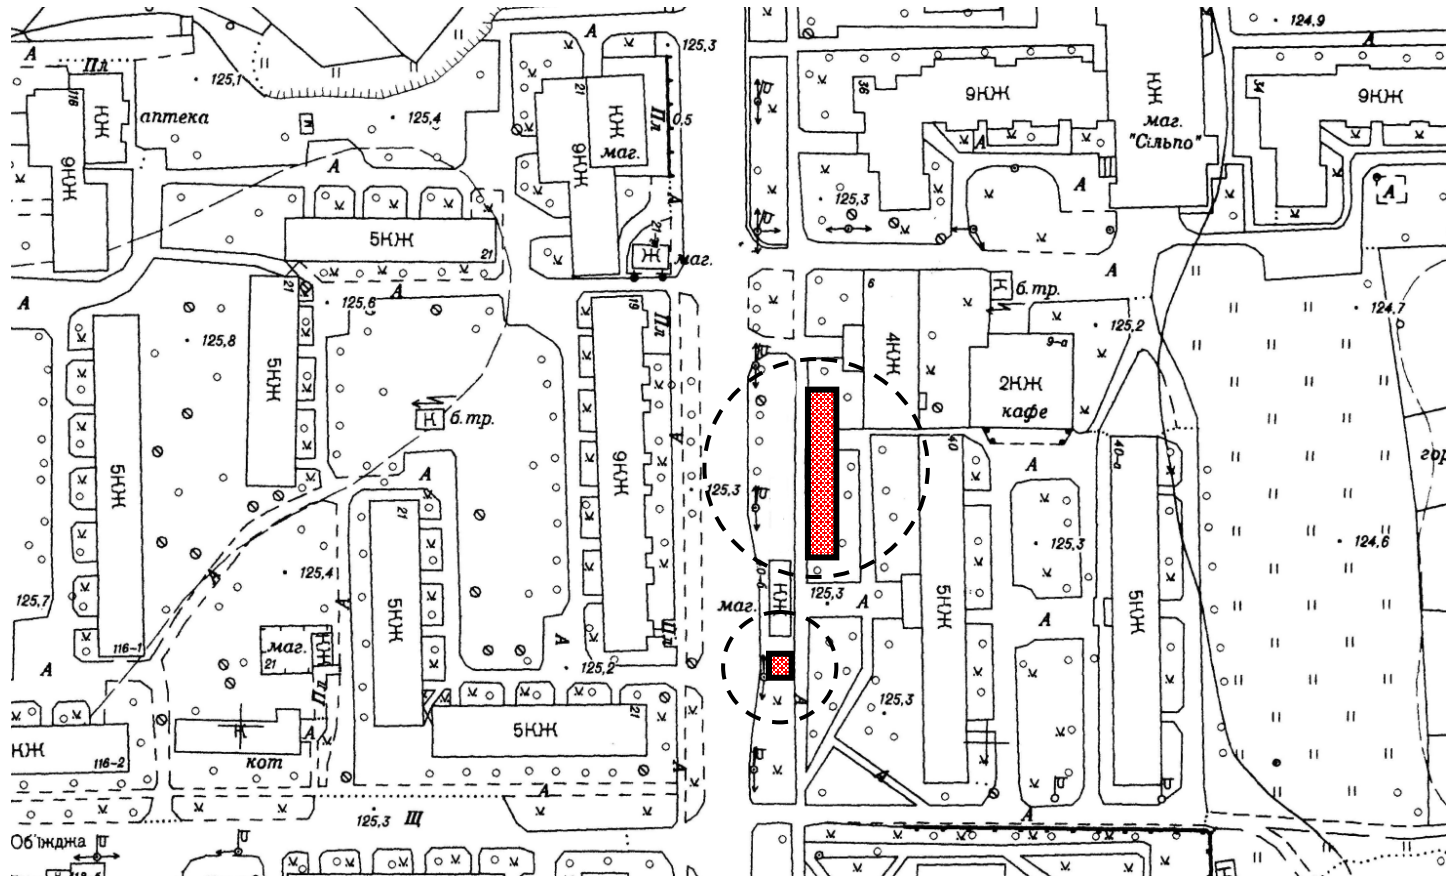

Умовні позначення

 Місце можливого розміщення ТС

Нормативні вимоги:

Площа ТС до 30 кв.м, група ТС не більше 5шт(п.1.4, п.1.10 «Порядку розміщення ТС провадження підприємницької діяльності», затв.Наказом МІН РЕГІОНБУДУ таЖКГ №244 від 21.10.2011р.)

Протипожежні відстані: 10-15м (табл.15.2 ДБН Б.2.2-12:2019, п.1.14 «Правил пожежної безпеки України» затв.Наказом Міністерства внутрішніх справ України№1417 від30.12.2014 р із змінами

Відстань до тротуару: не менше1м, до проїзної частини дороги: не ближче 5 м (п.27 постанови КабМіну України №198 від 30.03.1994р «Єдині правила ремонту і утримання автомобільних доріг,вулиць, залізничних переїздів, правил користування ними та охорони»)

