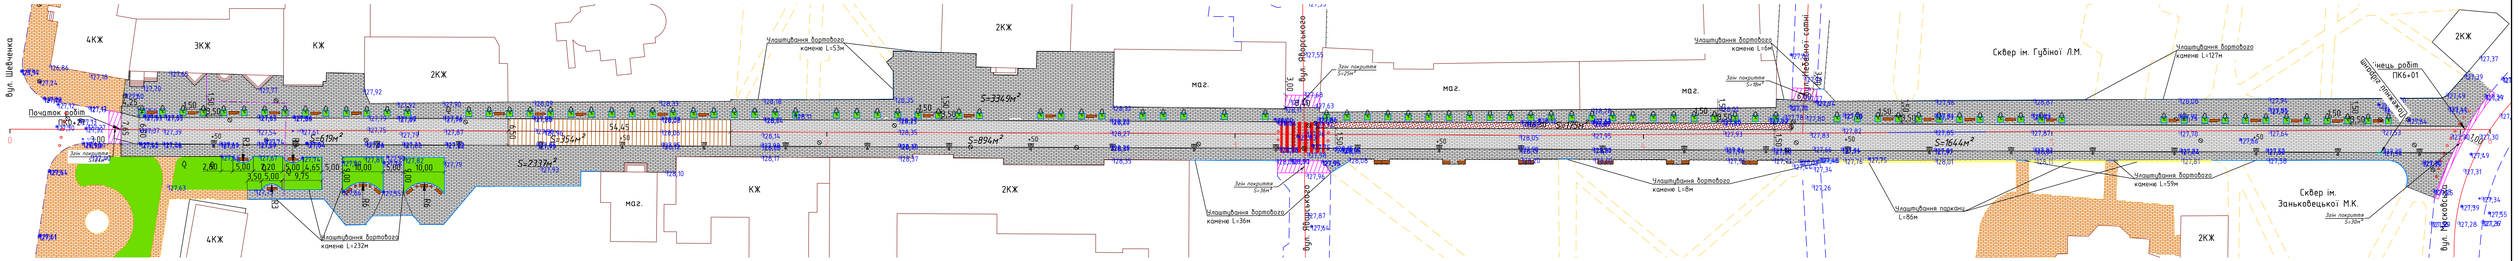


## УМОВНІ ПОЗНАЧЕННЯ:

| | |
|---|---|
| | — існуюче покриття з ФЕМ; |
| | — проектне покриття з ФЕМ (сіра); |
| | — проектне покриття з ФЕМ (чорна); |
| | — проектне покриття з дуба (дерев'яно мостова); |
| | — проектне покриття з клінкеру; |
| | — проектний бортовий камінь (БР100.20.8 та аналоги); |
| | — |
| | — проектні лавка та урна; |
| | — проектні опори освітлення; |

| | | | | | | | | | |
|---|---|---|---|---|---|---|---|---|---|
| | | | | | | | | 553/20 | |
| Змін | Кільк | Арк | №док | Підпис | Дата | | | Капітальний ремонт дороги вул. Гоголя в м. Ніжин, Чернігівської області | |
| | | | | | | План вулиці | Стадія | Аркуш | Аркушів |
| | | | | | | | РП | 1 | 1 |
| ГІП | | Примак | | | 04.20 | План М1:500 | ТОВ "ДОРПРОЕКТБУД" | | |
| Інженер | | Бордюг | | | 04.20 | | | | |
| Норм.контр. | | Петрушенко | | | 04.20 | | | | |

Формат А4х5