
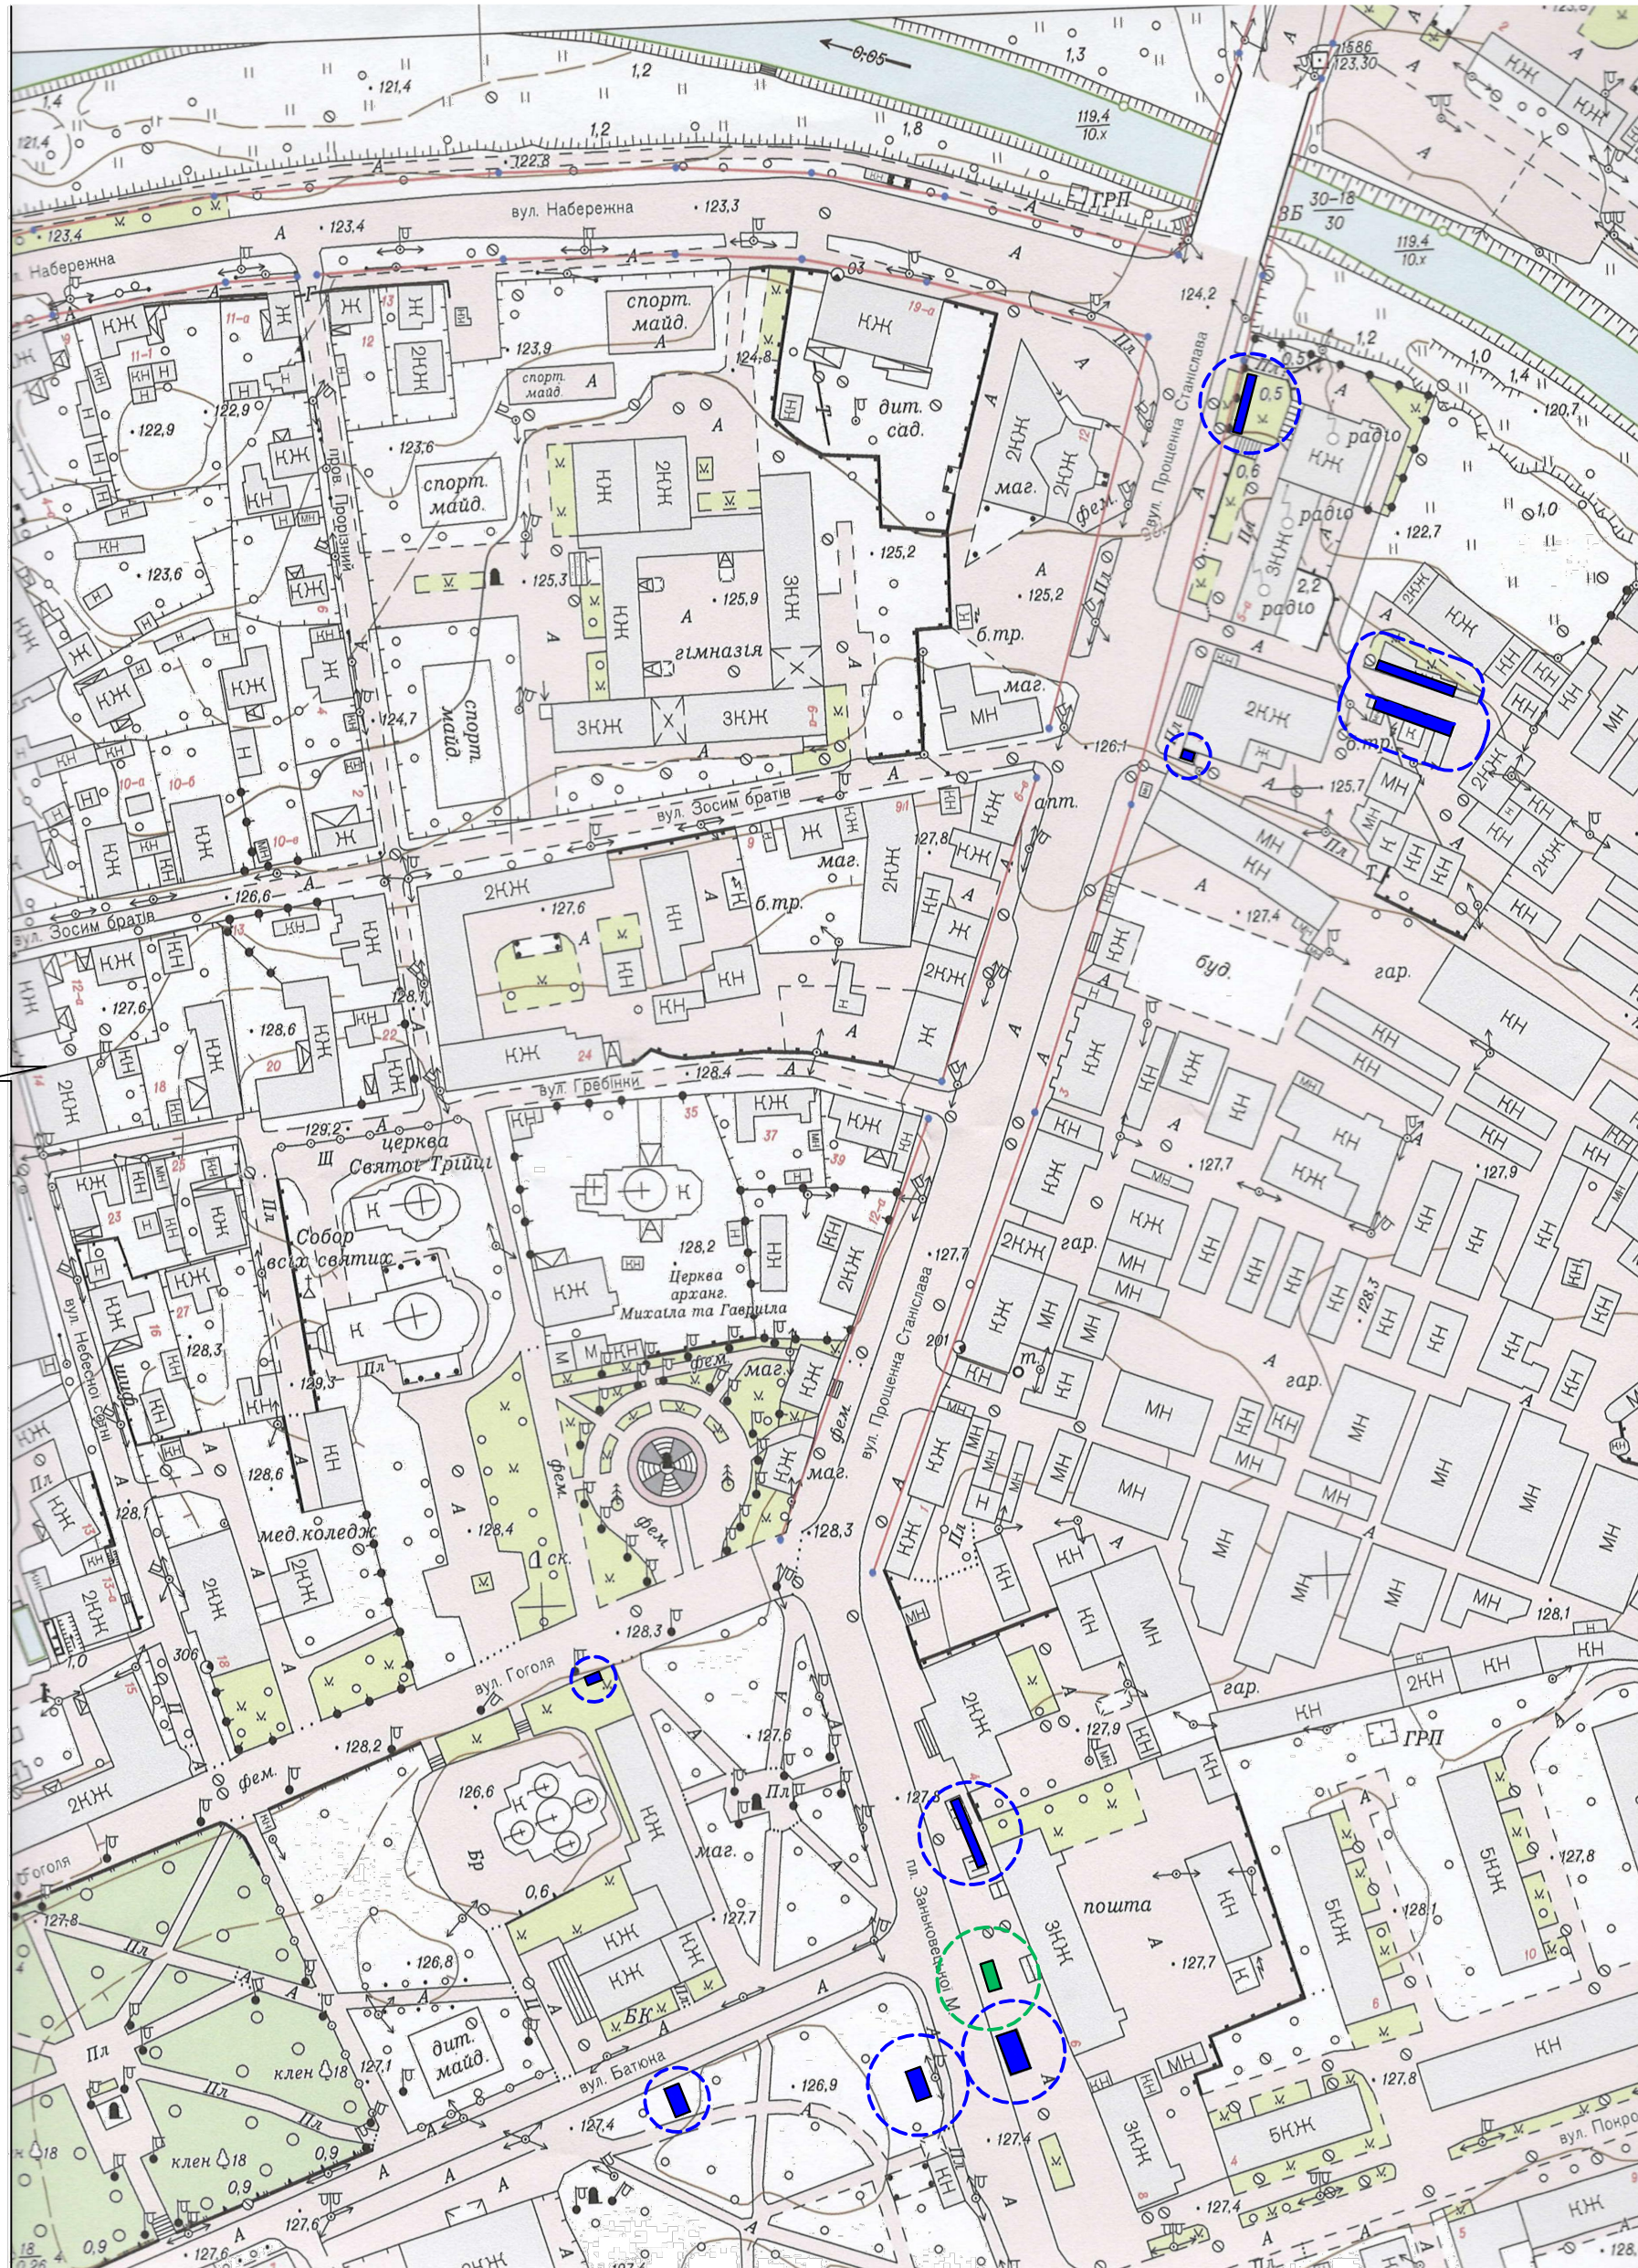


# Комплексна схема розміщення тимчасових споруд для провадження підприємницької діяльності у м.Ніжин

Зона А - центральна частина

- 1.Вул.Шевченка
- 2.Вул.Овдіївська
- 3.Вул.Богуна
- 4.Вул.Батюка
- 5.Вул.Проценка Станіслава
- 6.Пл. Заньковецької М.
- 7.Вул.Гоголя

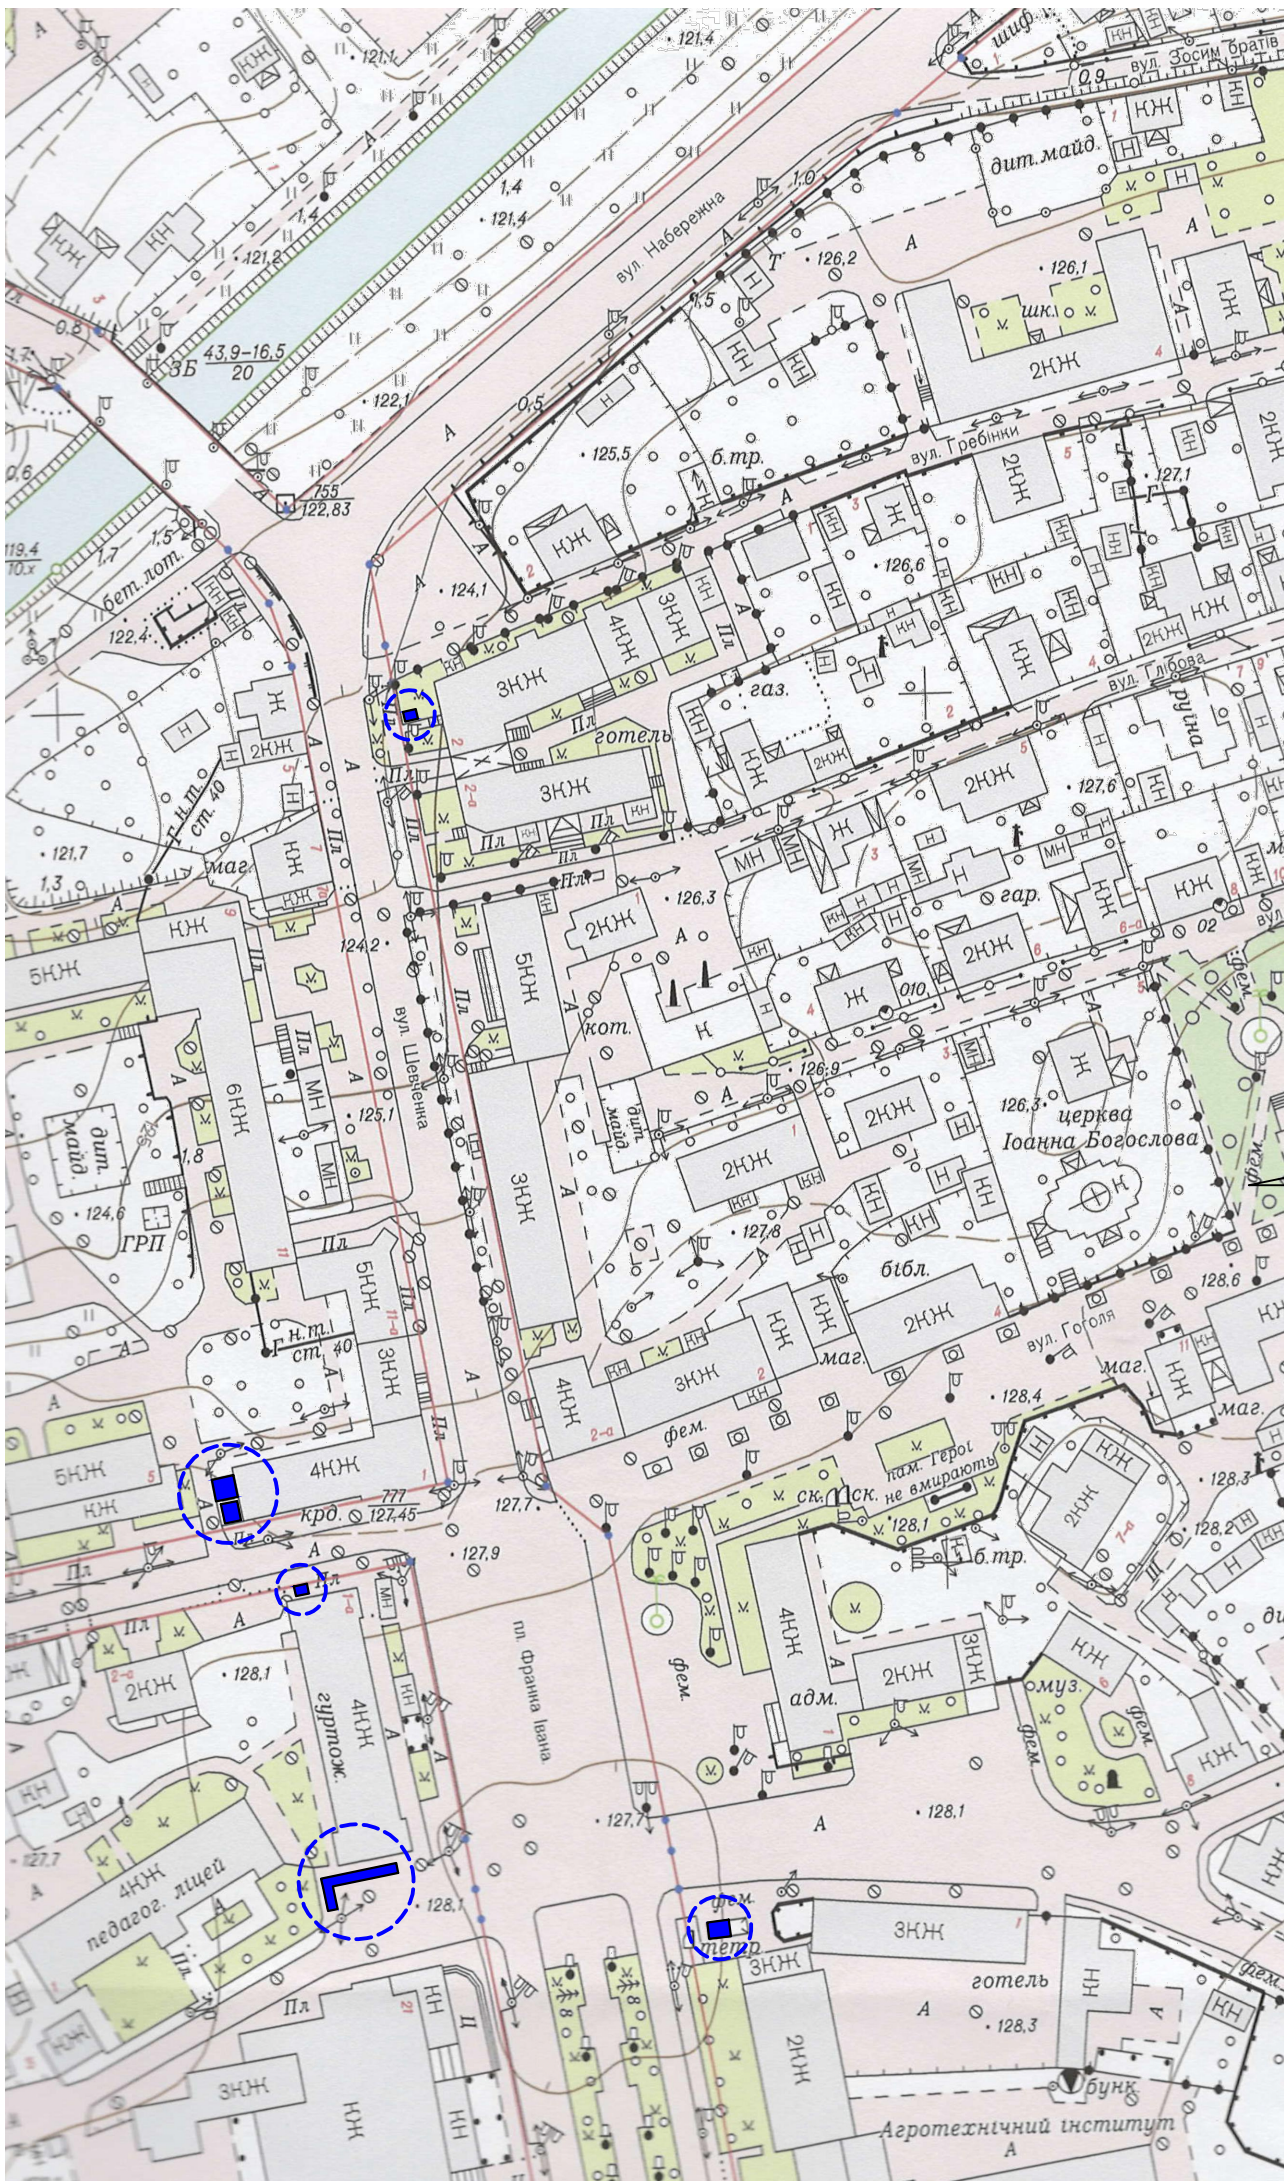

## Умовні позначення

- Зона розміщення тимчасових споруд (павільйони, кіоски)
- Зона розміщення тимчасової споруди з зупинкою громадського транспорту

ЗАТВЕРДЖЕНО  
Рішенням Ніжинської міської ради № \_\_\_\_\_ від \_\_\_\_\_

12-11-1/24					
Комплексна схема розміщення тимчасових споруд для провадження підприємницької діяльності. Замовник: Виконавчий комітет Ніжинської міської ради					
Змін.	Кіл.	Аркуш	№ док.	Підпис	Дата
ГАП			Бачинський В.М.		
Перевірив	Маляр С.О.				
Розробив	Бачинський В.М.				
Зона А: вул.Шевченка, вул.Овдіївська, вул.Богуна, вул.Батюка, вул.Проценка Станіслава, пл.Заньковецької М., вул.Гоголя.				Стадія	Аркуш
				П	1
				ТОВ "ДЗК+"	