м. НІЖИН

ЧЕРНІГІВСЬКОЇ ОБЛАСТІ

ГЕНЕРАЛЬНИЙ ПЛАН

СХЕМА ЕЛЕКТРИЧНИХ ТА СЛАБКОСТРУМНИХ МЕРЕЖ

М 1:10000

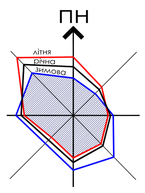

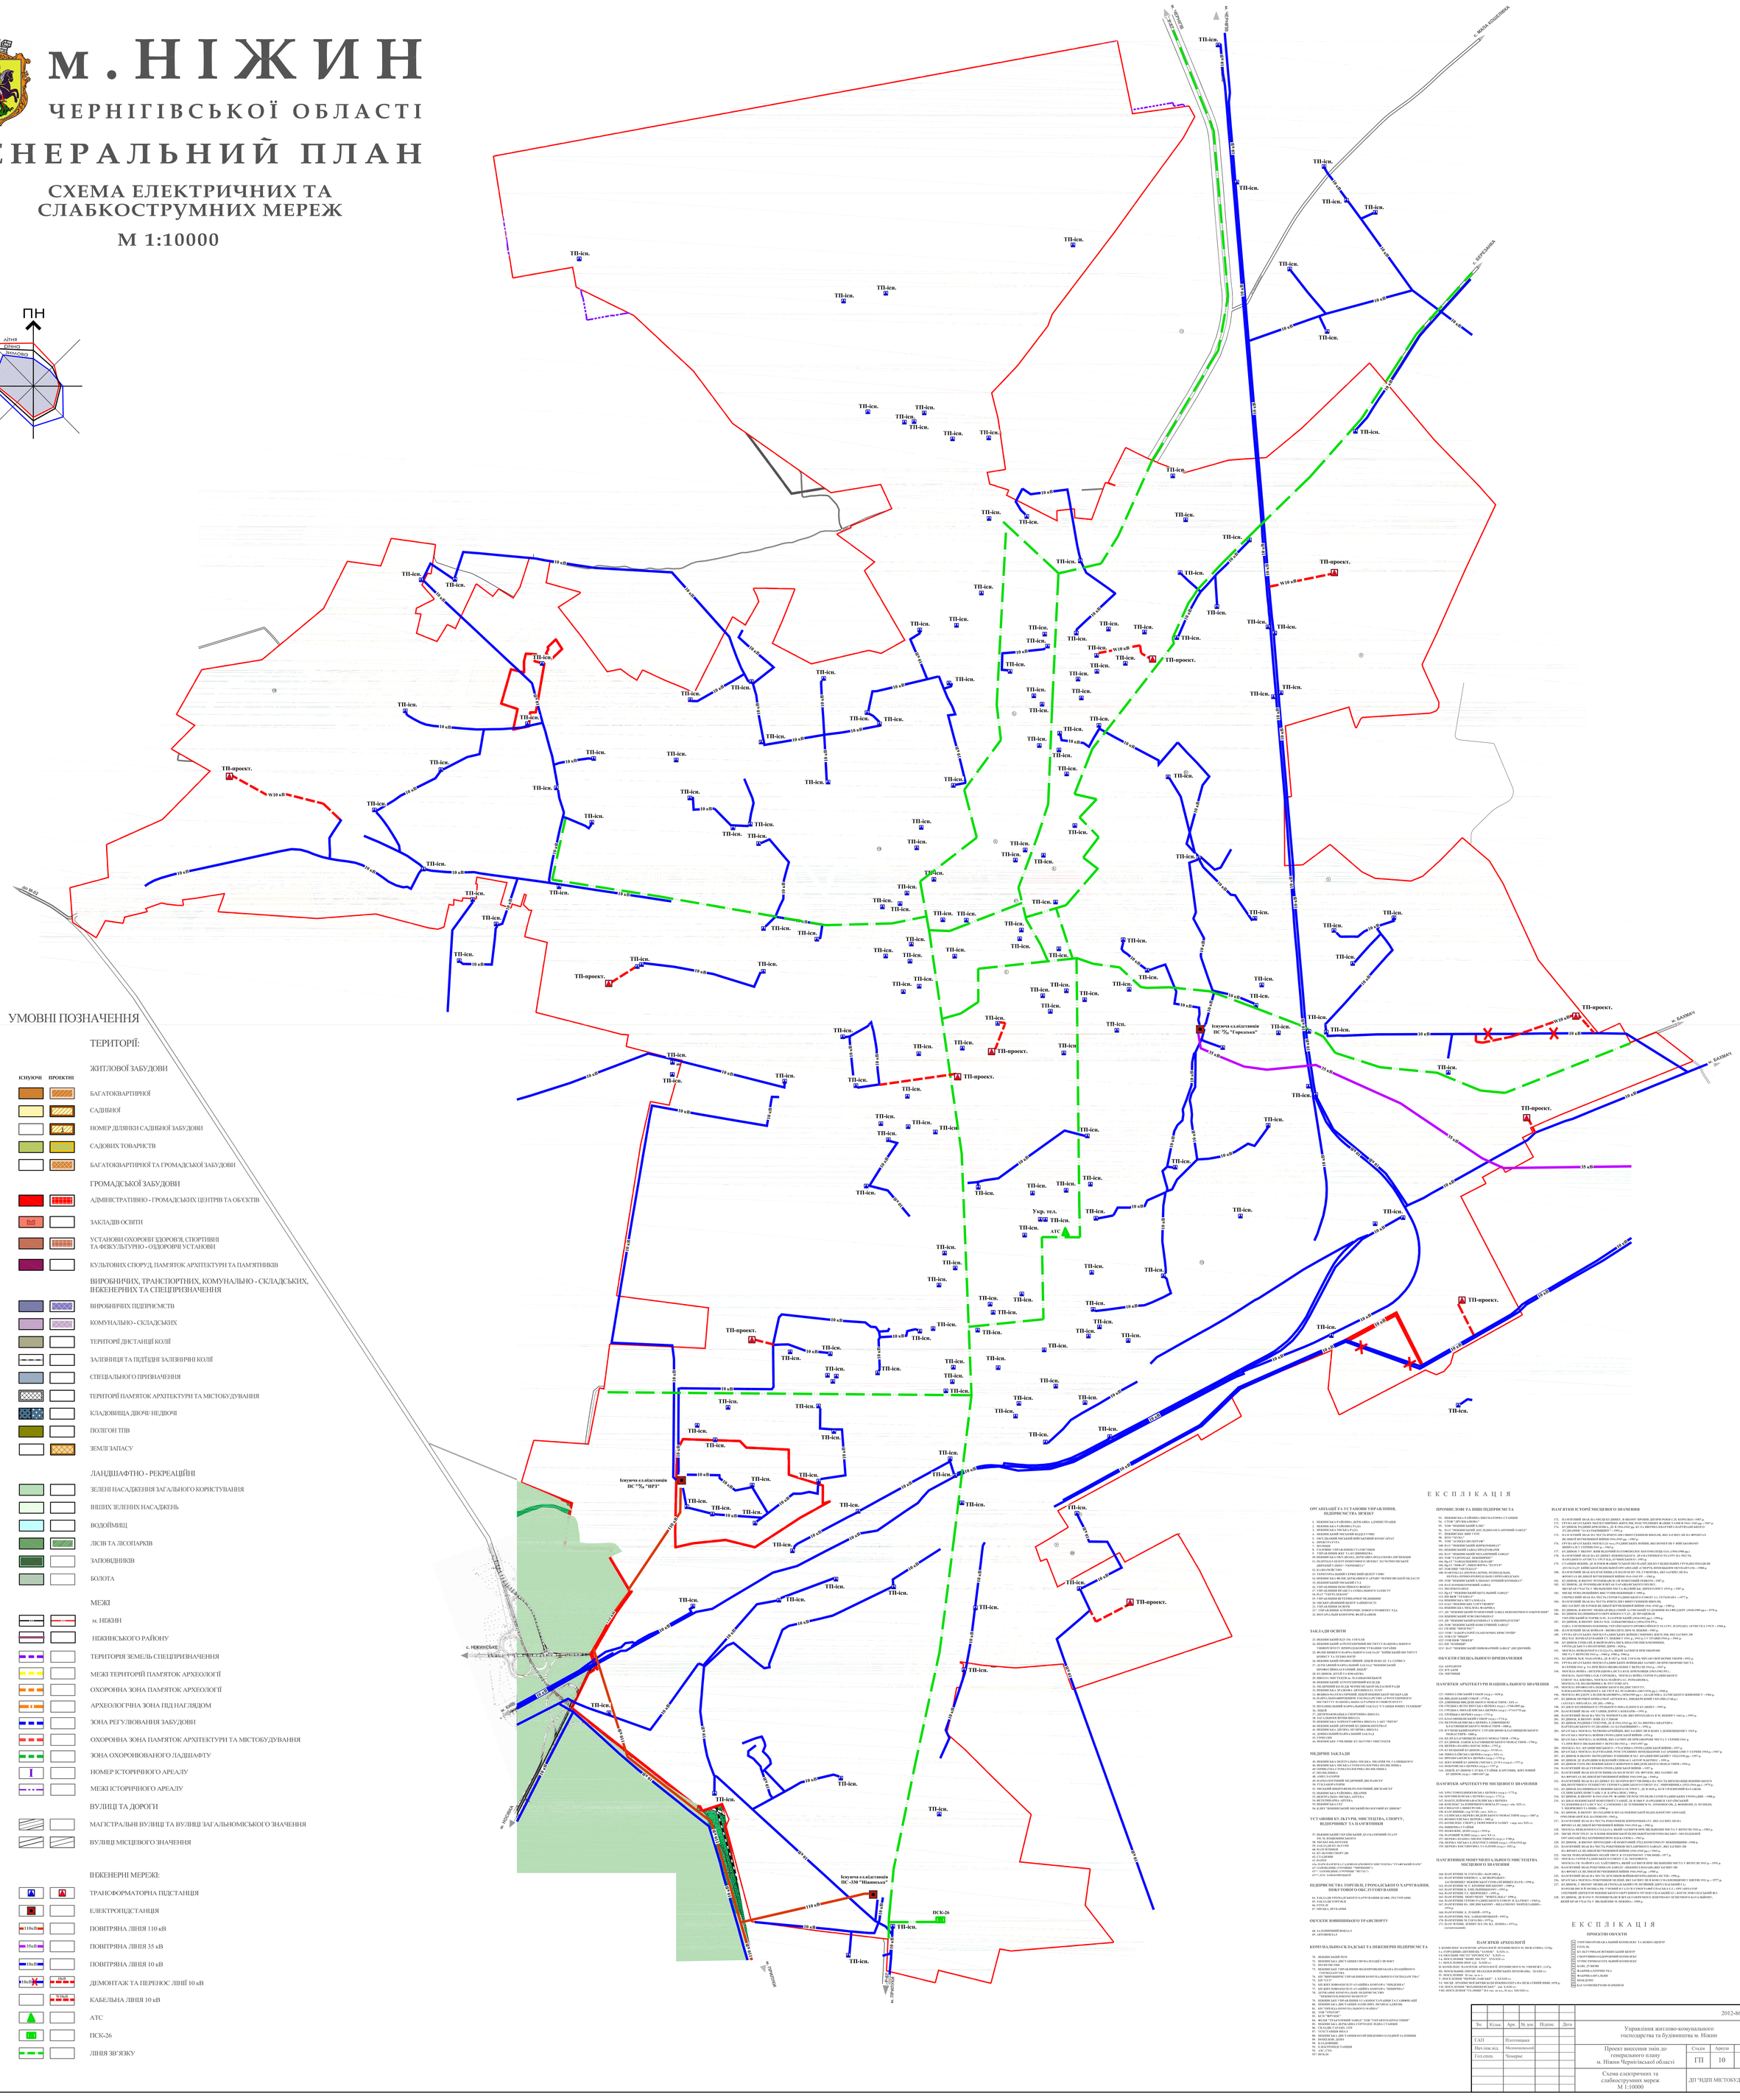

УМОВНІ ПОЗНАЧЕННЯ

ТЕРИТОРІЇ:

ІСНУЮЧІ | ПРОЕКТНІ

ЖИТЛОВОЇ ЗАБУДОВИ

- БАГАТОКВАРТИРНОЇ
- САДИБНОЇ
- НОМЕР ДІЛЯНКИ САДИБНОЇ ЗАБУДОВИ
- САДОВИХ ТОВАРИСТВ
- БАГАТОКВАРТИРНОЇ ТА ГРОМАДСЬКОЇ ЗАБУДОВИ

ГРОМАДСЬКОЇ ЗАБУДОВИ

- АДМІНІСТРАТИВНО - ГРОМАДСЬКИХ ЦЕНТРІВ ТА ОБ'ЄКТІВ
- ЗАКЛАДІВ ОСВІТИ
- УСТАНОВИ ОХОРОНИ ЗДОРОВ'Я, СПОРТИВНІ ТА ФІЗКУЛЬТУРНО - ОЗДОРОВЧІ УСТАНОВИ
- КУЛЬТОВИХ СПОРУД, ПАМ'ЯТОК АРХІТЕКТУРИ ТА ПАМ'ЯТНИКІВ

ВИРОБНИЧИХ, ТРАНСПОРТНИХ, КОМУНАЛЬНО - СКЛАДСЬКИХ, ІНЖЕНЕРНИХ ТА СПЕЦПРИЗНАЧЕННЯ

- ВИРОБНИЧИХ ПІДПРИЄМСТВ
- КОМУНАЛЬНО - СКЛАДСЬКИХ
- ТЕРИТОРІЇ ДИСТАНЦІЇ КОЛІЇ
- ЗАЛЯЗНИЦЯ ТА ПІДТЕЗДНІ ЗАЛЯЗНИЧНІ КОЛІЇ
- СПЕЦІАЛЬНОГО ПРИЗНАЧЕННЯ
- ТЕРИТОРІЇ ПАМ'ЯТОК АРХІТЕКТУРИ ТА МІСТОБУДУВАННЯ
- КЛАДОВИЩА ДІВОЧІ/ НЕДІВОЧІ
- ПОЛІГОН ТПВ
- ЗЕМЛІ ЗАПАСУ

ЛАНДШАФТНО - РЕКРЕАЦІЙНІ

- ЗЕЛЕНІ НАСАДЖЕННЯ ЗАГАЛЬНОГО КОРИСТУВАННЯ
- ІНШИХ ЗЕЛЕНИХ НАСАДЖЕНЬ
- ВОДОЙМИЦЬ
- ЛІСІВ ТА ЛІСОПАРКІВ
- ЗАПОВІДНИКІВ
- БОЛОТА

МЕЖІ

- м. НІЖИН
- НІЖИНСЬКОГО РАЙОНУ
- ТЕРИТОРІЯ ЗЕМЕЛЬ СПЕЦПРИЗНАЧЕННЯ
- МЕЖІ ТЕРИТОРІЙ ПАМ'ЯТОК АРХЕОЛОГІЇ
- ОХОРОННА ЗОНА ПАМ'ЯТОК АРХЕОЛОГІЇ
- АРХЕОЛОГІЧНА ЗОНА ПІД НАГЛЯДОМ
- ЗОНА РЕГУЛЮВАННЯ ЗАБУДОВИ
- ОХОРОННА ЗОНА ПАМ'ЯТОК АРХІТЕКТУРИ ТА МІСТОБУДУВАННЯ
- ЗОНА ОХОРОНЮВАНОГО ЛАДШАФТУ
- НОМЕР ІСТОРИЧНОГО АРЕАЛУ
- МЕЖІ ІСТОРИЧНОГО АРЕАЛУ
- ВУЛИЦІ ТА ДОРОГИ
- МАГІСТРАЛЬНІ ВУЛИЦІ ТА ВУЛИЦІ ЗАГАЛЬНОМІСЬКОГО ЗНАЧЕННЯ
- ВУЛИЦІ МІСЦЕВОГО ЗНАЧЕННЯ

ІНЖЕНЕРНІ МЕРЕЖІ:

- ТРАНСФОРМАТОРНА ПІДСТАНЦІЯ
- ЕЛЕКТРОПІДСТАНЦІЯ
- 110кВ — ПОВІТРЯНА ЛІНІЯ 110 кВ
- 35кВ — ПОВІТРЯНА ЛІНІЯ 35 кВ
- 10кВ — ПОВІТРЯНА ЛІНІЯ 10 кВ
- 10кВ — ДЕМОНТАЖ ТА ПЕРЕНОС ЛІНІЇ 10 кВ
- КАБЕЛЬНА ЛІНІЯ 10 кВ
- АТС
- ПСК-26
- ЛІНІЯ ЗВ'ЯЗКУ

Е К С П Л І К А Ц І Я

ОРГАНІЗАЦІЇ ТА УСТАНОВИ УПРАВЛІННЯ, ПІДПРИЄМСТВА ЗВ'ЯЗКУ

1. НІЖИНСЬКА РАЙОННА ДЕРЖАВНА АДМІНІСТРАЦІЯ
2. НІЖИНСЬКА МІСЬКА РАДА
3. НІЖИНСЬКА МІСЬКА РАДА
4. НІЖИНСЬКИЙ МІСЬКИЙ ВІДДІЛ УМВС
5. ОБСЛУГОВНИЙ МІСЬКИЙ ВІЙСЬКОВИЙ КОМІСАРІАТ
6. ПРОКУРАТУРА
7. ГОСПРОМТЕХ
8. ГОЛОВНЕ УПРАВЛІННЯ СТАТИСТИКИ
9. УПРАВЛІННЯ ЮСТ ТА ЮСТИЦІЯ
10. НІЖИНСЬКА ОБСЛУЖНА ДЕРЖАВНА ПОДАТКОВА ІНСПЕКЦІЯ
11. ПЕДРОЦЕД І ПЕНТОГ ПОМІТОВОГО ЗВ'ЯЗКУ №1 ЧЕРНІГІВСЬКОЇ ОБЛАСНОЇ ДИРЕКЦІЇ "УКРПОШТА"
12. КАЗНАЧЕЙСТВО
13. ТЕРИТОРІАЛЬНИЙ СЕРВІСНИЙ ЦЕНТР УМВС
14. НІЖИНСЬКА ФІЛІЯ ДЕРЖАВНОГО АРХІВУ ЧЕРНІГІВСЬКОЇ ОБЛАСТІ
15. НІЖИНСЬКИЙ МІСЬКИЙ СУД
16. НІЖИНСЬКИЙ МІСЬКРАЙОНСУД
17. УПРАВЛІННЯ ПРАЦІ ТА СОЦІАЛЬНОГО ЗАХИСТУ
18. ПАТ "УКРТЕЛЕКОМ"
19. УПРАВЛІННЯ ВЕТУПРАВЛІННЯ МЕДИЦИНИ
20. МІСЬКРАЙОННИЙ ЦЕНТР ЗАЙНЯТОСТІ
21. ПАТ "УКРСЕПРОМ"
22. УПРАВЛІННЯ АГРОПРОМНИЗ ЛЬНОГО РОЗВИТКУ РДА
23. ПОТ АРТАЛЬНИЙ КОНТОРИ, ФІЛІЇ БАНКІВ

ЗАКЛАДИ ОСВІТИ

23. НІЖИНСЬКИЙ ІД ІМ. ГОГОЛЯ
24. НІЖИНСЬКИЙ АГРОТЕХНІЧНИЙ ІНСТИТУТ В ВДОВОЛЬНОГО ДЕРЖАВНОГО АГРОТЕХНІЧНОГО УНІВЕРСИТЕТУ УКРАЇНИ
25. ФІЛІЯ ПНИЗУ ОЗ ФАРМАЦЕВТИЧНОГО КОЛЕДЖУ "КИЇВСЬКИЙ ІНСТИТУТ БІЗНЕСУ ТА ТЕХНОЛОГІЙ"
26. НІЖИНСЬКИЙ ПРОФЕСІЙНИЙ ЛІЦЕЙ ПОБУ ДУ ТА СЕРВІСУ
27. ДЕРЖАВНИЙ ФАРМАЦЕВТИЧНИЙ ТАКЛАД "НІЖИНСЬКИЙ ЛІКАРНЯНИЙ ЗАСІБ"
28. ЗО ДИТЯЧИЙ ДУ ЕЛЕ А ЮНІ ЛІЦЕЯ
29. ЩКОЛА МИСТЕЦТВ ім. ЧАЛАБИЛИЗЬКОГО
30. НІЖИНСЬКИЙ АГРОТЕХНІЧНИЙ КОЛЕДЖ
31. МЕДИЧНИЙ КОЛЕДЖ ЧЕРНІГІВСЬКОЇ ОБЛАСНОЇ РДА
32. ЗО ЛЕ ЕЛЕ А ЮНІ ЛІЦЕЯ ЛІЦЕЙ ЛІЦЕЙ
33. ФІЛІЯ ЛІЦЕЙ ЛІЦЕЙ ПЕРШОЇ ЛЕДІЙ НІЖИНСЬКОЇ МЕЧАЛЯ
34. ПАРТАЛЬНО-ФІНОЗНИЙ ГОСПОДАРСТВО АГРОТЕХНІЧНОГО ІНСТИТУТУ ВАДОВОЛЬНАГО АГРАРНОГО УНІВЕРСИТЕТУ
35. ПЕРОЛАЬНИЙ ФАРМАЦЕВТИЧНИЙ ТАКЛАД "СТ ЛАЦІЯ ЮНИХ ТЕХНІКІВ" ЛІЦЕЙ
37. ДЕТЕРАНОЗНАЛЬНА СПОРТИВНА ШКОЛА
38. ЗАГ АЛЬНООСВІТНЯ ШКОЛА
39. ЗАГ АЛЬНООСВІТНЯ ШКОЛА ІНТЕРНАТ ШКОЛА І АЗТ "РИТМ"
40. НІЖИНСЬКИЙ ДИТЯЧИЙ ДУ ДИНОКОЛЕТРЕАТ
41. НІЖИНСЬКА ДИТЯЧА МУЗИЧНА ШКОЛА
42. ДОВІЛЬНИЙ ФАРМАЦЕВТИЧНА ТАКЛАД
43. ГІМНАЗІЯ
44. НІЖИНСЬКАГ УМОВНИЙ ЗЕ ЛЬТУРНУ МИСТЕЦТВ

МЕДИЧНІ ЗАКЛАДИ

45. НІЖИНСЬКА ЛЕНТРАЛЬНА МІСЬКА ЛІКАРНЯ ІМ. Г.ЛІТВИНОВОГО
46. НІЖИНСЬКА МІСЬКА СТОМАТОЛОГІЧНА ПОЛІКЛІНІКА
46* ДРУКОЗТА Г СТОМАТОЛОГІЧНА ПОЛІКЛІНІКА
47. ЛІКАРНЯ ЗАЛІЗНИЦІ
48. АМБУ ЛАТОРІЯ
49. ПАРОЛЬНОЕ ПРИНИЙ МЕДИЧНИЙ ДИСПАНСЕР
50. ТУБЛАНОРІ ОТОРІЯ
51. МИСЬКИЙ ШКІРНОВЕНЕРОЛОГІЧНИЙ ДИСПАНСЕР
52. ЛІКАРНЯ ЗАЛІЗНИЦІ ЛІКАРНЯ
53. ДЕТЕРТАЛЬНА МИСЬКА АПТЕКА
54. ВЕТЕРИНАРНА АПТЕКА
55. НІЖИНСЬКА СЕС
56. ЕЛЕЗ "ЯКОВИ ЛАВСЬКИЙ МИСЬКИЙ ПОЛОГОВИЙ ЗЕ ДИНОК"

УСТАНОВИ ЕЛЬТУРИ, МИСТЕЦТВА, СПОРТУ, ВІДПОЧИНКУ Т А ПАМ'ЯТНИКИ

57. НІЖИНСЬКИЙ УКРАЇНСЬКИЙ ДРАМАТИЧНИЙ ТЕАТР
59. ЗО КОНЦЕРТНИЙ БАНДУ
58. МИСЬКА БІБЛІОТЕКИ
60. ЗО ЛЕ ЕЛЕ А ЮНІ ЛІЦЕЯ
61. ЗО ЛЕ ЕЛЕ А ЮНІ ЛІЦЕЯ
